


Bebauungsplan der Stadt Ludwigsstadt für das Gebiet "Ottendorf"

Lageplan
Maßstab 1:1000

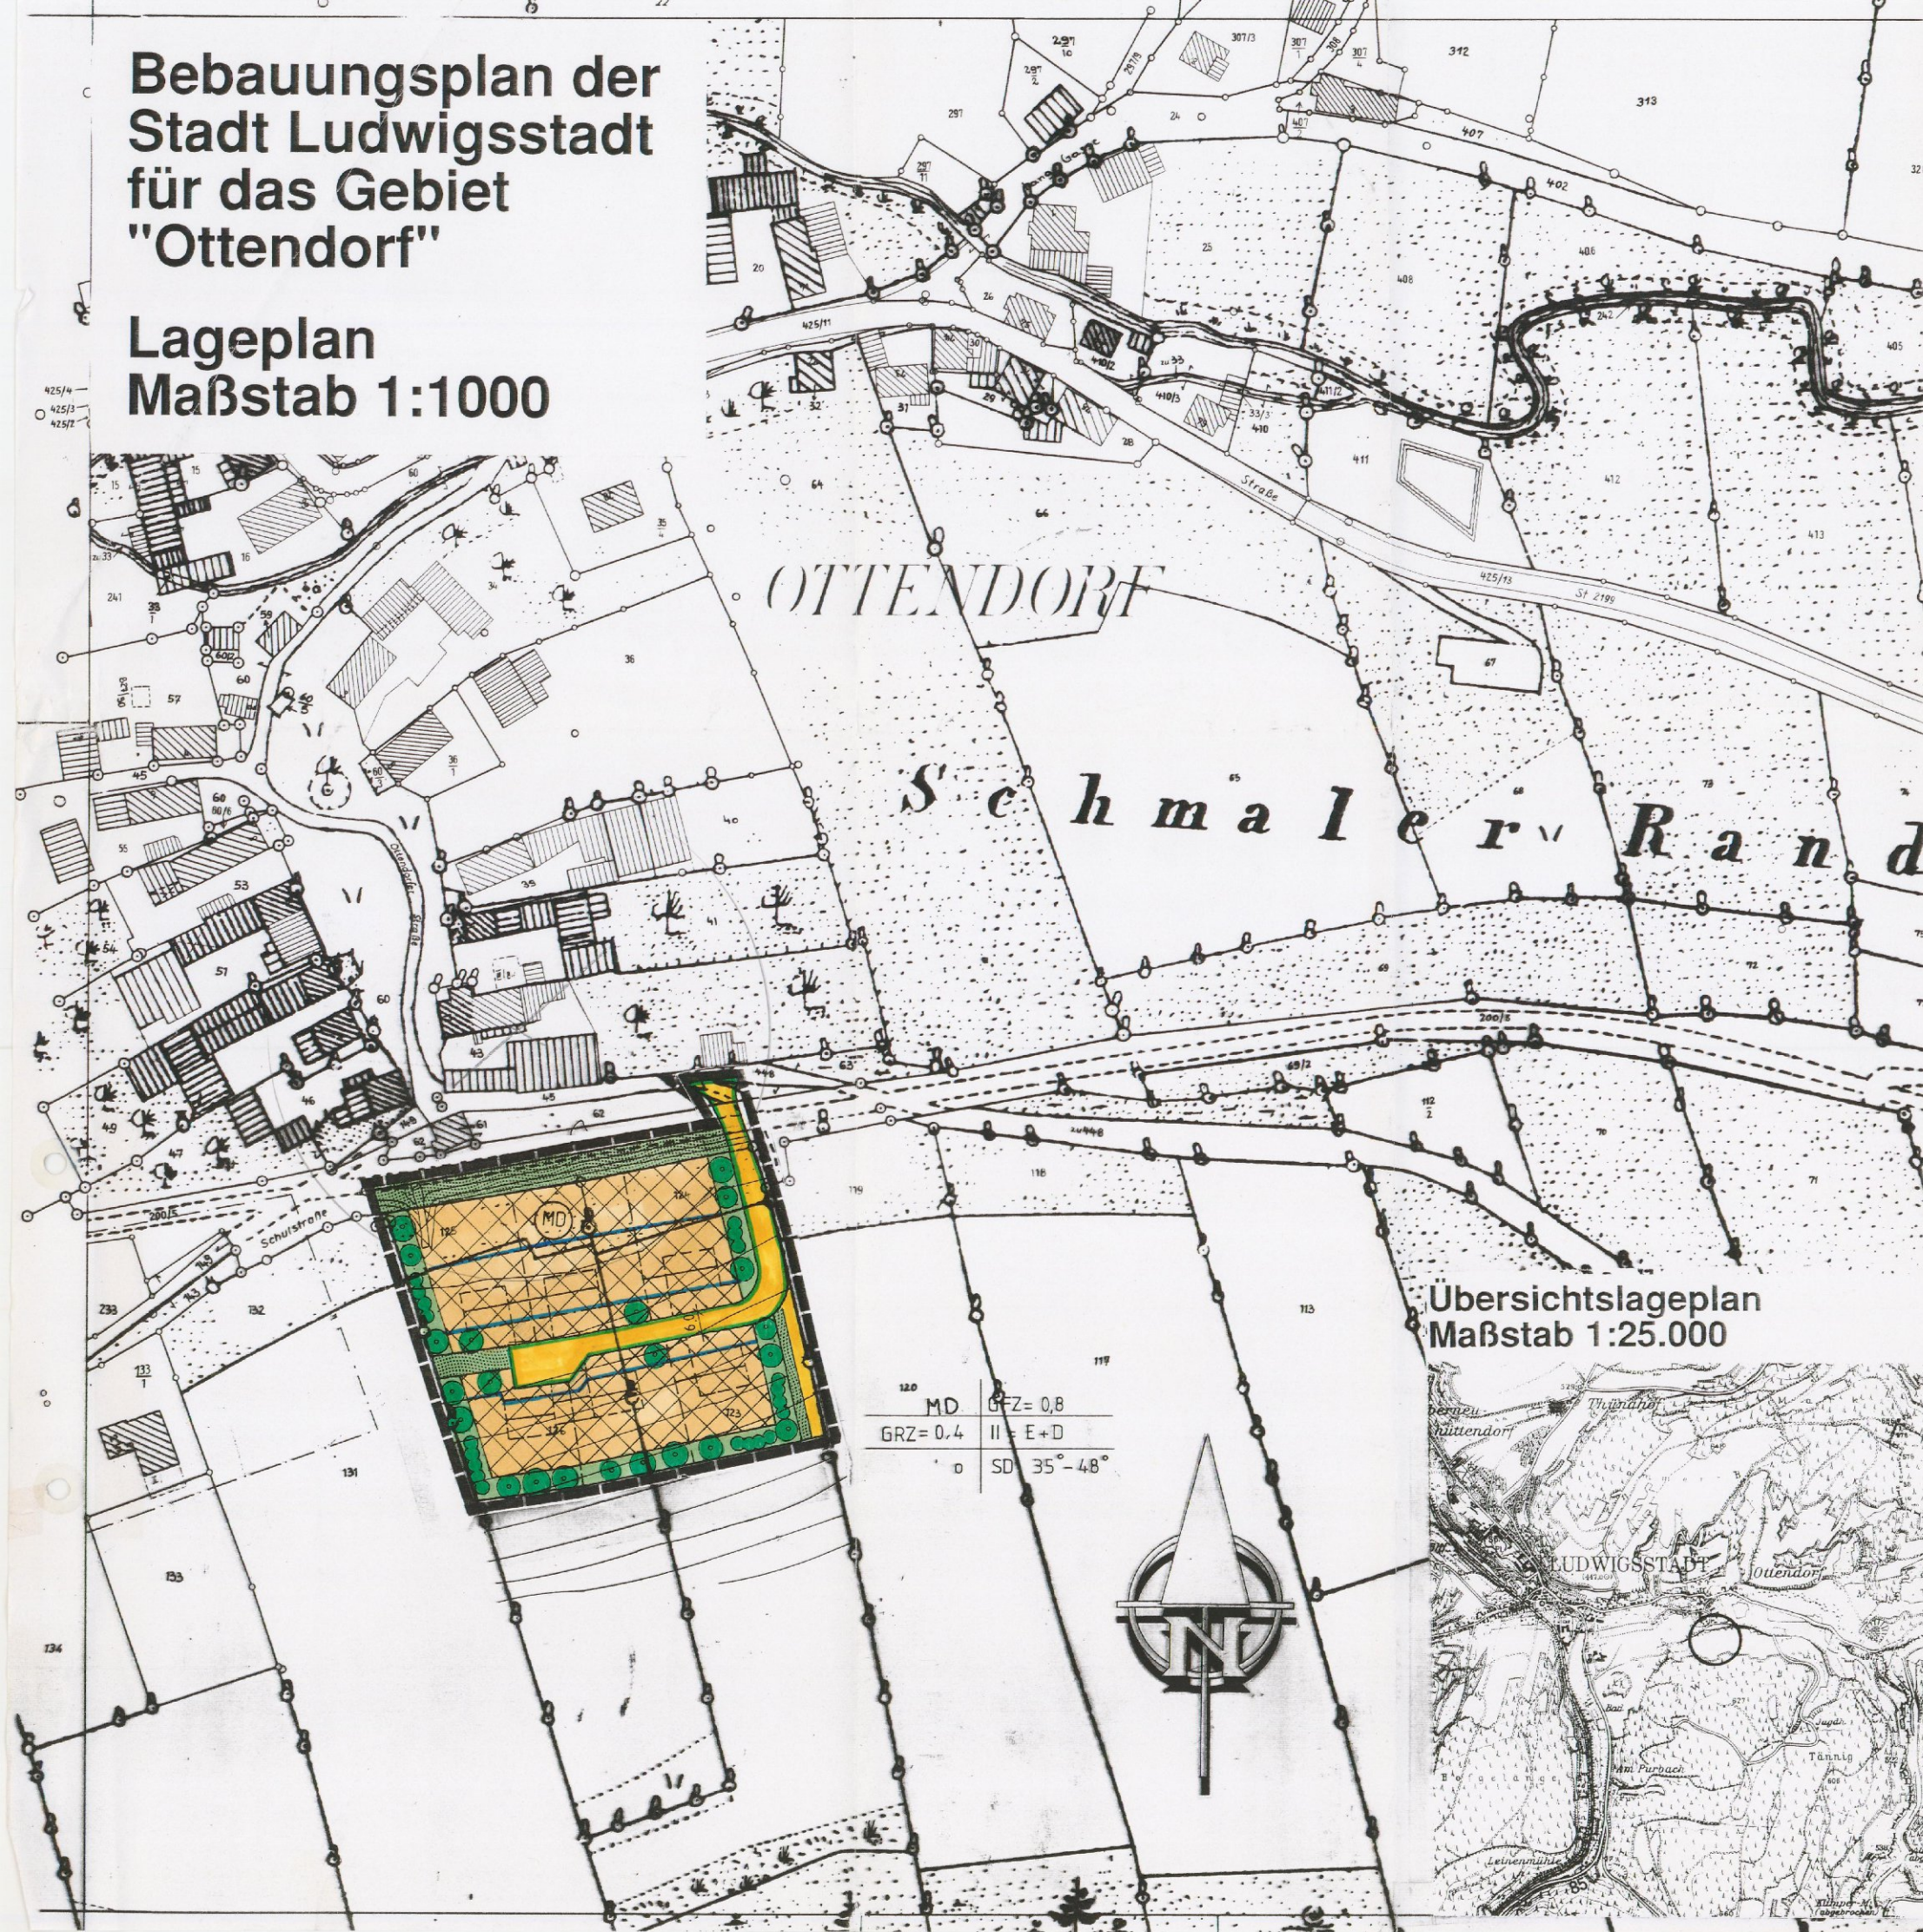

Verbindliche Festsetzungen

Gemäß dem Baugesetzbuch (BauGB) in der Fassung der Bekanntmachung vom 6. Dezember 1990 (BGBl. I S. 2253), zuletzt geändert durch Gesetz vom 14. Juli 1992 (BGBl. I S. 1257), der Verordnung über die bauliche Nutzung der Grundstücke (Baunutzungsverordnung - BauNVO) in der Fassung der Bekanntmachung vom 23. Januar 1990 (BGBl. I S. 89), 1124, BGBl. II 210-1-2, der Verordnung über die Ausarbeitung der Bauleitpläne und die Darstellung des Planbestandes (Planzeichnungsverordnung - PlanZV) vom 16. Dezember 1990 (BGBl. I 1991 S. 66) und der Bayerischen Bauordnung (BayBO) in der Fassung der Bekanntmachung vom 5. Juli 1982 (BayRS 2132-1).

Planungsrechtliche Festsetzungen

(§ 9 Abs. 1 BauGB und BauNVO)

1.1.1. Bauliche Nutzung

1.1.1.1. Art der baulichen Nutzung

(§ 9 Abs. 1 Nr. 1 BauGB, § 1 Abs. 3 und § 5 BauNVO)

Dortgebiet:
(§ 2 PlanZV, 1.2.1. der Anlage zur PlanZV)

Die für die Bebauung vorgesehenen Flächen werden nach der besonderen Art ihrer baulichen Nutzung als Dortgebiet ausgewiesen (§ 5 BauNVO).

1.1.1.2. Zulässige Maß der baulichen Nutzung

(§ 9 Abs. 1 Nr. 1 BauGB und §§ 16 - 21 BauNVO)

1.1.2.1. Geschossflächenzahl (GFZ)

(§ 16 Abs. 2 und § 20 BauNVO)

(§ 2 PlanZV, 2.1. der Anlage zur PlanZV)

Für die für die Bebauung vorgesehenen Flächen wird eine maximal zulässige Geschossflächenzahl (Geschossfläche je Grundstückfläche) von 0,8 festgesetzt (GFZ = 0,8).

1.1.2.2. Grundflächenzahl (GRZ)

(§ 16 Abs. 2 und § 19 BauNVO)

(§ 2 PlanZV, 2.5. der Anlage zur PlanZV)

Für die für die Bebauung vorgesehenen Flächen wird eine maximal zulässige Grundflächenzahl (Grundfläche je Grundstückfläche) von 0,4 festgesetzt (GRZ = 0,4).

1.1.2.3. Vollgeschosse und Zahl der Vollgeschosse

(§ 16 Abs. 2 und § 18 BauNVO und Art. 2 Abs. 4 BayBO)

(§ 2 PlanZV, 2.7. der Anlage zur PlanZV)

Die Zahl der Vollgeschosse wird entsprechend den Planentwürfen als Höchstgrenze festgesetzt. Zulässig sind zwei Vollgeschosse (II = E + D); versetzte Wohnformen werden als jeweils ein Vollgeschoss angerechnet, wenn der Höhenversatz der Ebenen untereinander nicht mehr als ein Drittel der Geschosshöhe beträgt. Garagenschosse werden nicht als Vollgeschosse angerechnet.

1.1.3. Bauweise, Baugrenzen

(§ 9 Abs. 1 Nr. 2 BauGB, § 22 Abs. 2 BauNVO)

(§ 2 PlanZV, 3.1. der Anlage zur PlanZV)

Es wird eine offene Bauweise nach § 22 Abs. 2 BauNVO mit Einzelhäusern festgesetzt.

1.1.3.2. Baugrenzen

(§ 9 Abs. 1 Nr. 2 BauGB, § 23 Abs. 3 BauNVO)

Baugrenze:
(§ 2 PlanZV, 3.4. der Anlage zur PlanZV)

Garagen dürfen in das Hauptgebäude integriert werden. Auf jedem Baugrundstück sind höchstens zwei Garagen oder Nebengebäude zulässig.

1.1.4. Nebengebäude

(§ 9 Abs. 1 Nr. 2 BauGB, §§ 12 Abs. 6 und 14 Abs. 1 BauNVO)

Garagen dürfen in das Hauptgebäude integriert werden. Auf jedem Baugrundstück sind höchstens zwei Garagen oder Nebengebäude zulässig.

1.1.5. Stellung der baulichen Anlagen

(§ 9 Abs. 1 Nr. 2 BauGB)

Die Haupttrichterung der Hauptgebäude muß sich über die Gebäudefläche als eindeutige größere Gebäudefläche erstrecken. Die Festschüttung der Nebengebäude muß sich an der Festschüttung des Hauptgebäudes orientieren.

1.1.6. Flächen für Garagen, Stellplätze und Einfahrten

(§ 9 Abs. 1 Nr. 4 BauGB, § 23 Abs. 5 BauNVO)

Garagen und Nebengebäude sind nur innerhalb der überbauten Grundstückflächen zulässig. Stellplätze dürfen außerhalb der überbauten Grundstückflächen angeordnet werden. Von den Garagen muß eine Fahrgestellfläche von mindestens 5,50 m, gemessen von Garagentor bis zur Straßenbegrenzungslinie, vorgesehen werden. Garagenzufahrten dürfen entlang der öffentlichen Verkehrsflächen nicht angeordnet werden. Öffentliche Garagen sind mit einem Sattelock mit der Dachneigung des Hauptgebäudes zu versehen. Wird eine Garage als Grenzbebauung an eine bereits bestehende Garage angebaud, so ist sie der bestehenden Garage in der äußeren Erscheinung, der Fassadengestaltung, in Dachneigung, Trauf- und Firsthöhe anzupassen.

1.1.7. Höhenlage der baulichen Anlagen

(§ 9 Abs. 1 Nr. 2 und Abs. 2 BauGB)


Veränderungen des vorhandenen Geländes sind auf das unbedingt Notwendige zu beschränken. Die Oberfläche des Fußbodens im Geschos, in dem sich der Hauptzugang befindet, darf nicht mehr als 60 cm über der fertigen Geländeoberfläche liegen; hohe Treppen zum Eingang sind nicht zulässig.



GFZ=0,8

GRZ=0,4

II=E+D

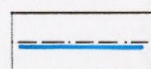

1.2. Verkehrsflächen

(§ 9 Abs. 1 Nr. 11 BauGB)

1.2.1. Straßenverkehrsflächen

Straßenverkehrsfläche:
(§ 2 PlanZV, 6.1. der Anlage zur PlanZV)

Straßenbegrenzungslinie:
(§ 2 PlanZV, 6.2. der Anlage zur PlanZV)

Für die geplante Anlagenstraße im Geltungsbereich des Bebauungsplans wird eine für den LKW-PKW - Beförderungverkehr ausreichende Fahrbahnbreite von 4,50 m vorgesehen. Daran schließt sich, mittels einer Pflastermaße getrennt, ein 1,50 m breiter Gehsteig an.

1.2.2. Wegeschleifen

Am Ende der Erschließungsstraße im Geltungsbereich des Bebauungsplans wird eine Wendeanlage von 5 x 12 Metern angelegt, die für das Wenden von Personenkraftwagen geeignet ist. (Wendeanlagentyp 1 nach EAL 85 - Empfehlungen für die Anlage von Erschließungsstraßen, Ausgabe 1985).

1.2.3. Grünflächen

(§ 2, 9 Abs. 1 Nr. 15 und Nr. 25 BauGB)

Öffentliche Grünflächen:
(§ 2 PlanZV, 9. der Anlage zur PlanZV)

Private Grünflächen:
(§ 2 PlanZV, 9. der Anlage zur PlanZV)

Die nicht überbauten Grundstücksflächen sind als Freiflächen zwischen den Gebäuden zu gestalten und mit Bäumen und Buschgruppen zu gliedern; je 200 m² Grundstücksgröße sind mindestens ein Laubbaum, pro Grundstück darüberhinaus mindestens drei Sträucher zu pflanzen, auf Dauer zu erhalten und bei Verlust zu ersetzen. Zur freien Landschaft ist das Bebauungsgebiet entsprechend den Planentwürfen mit Bäumen, Baum- und Buschgruppen abzugrenzen. Bei allen Pflanzungen ist die Pflanzung in der Begründung zum Bebauungsplan anzuwenden, mit Ausnahme der aufgeführten Ziersträucher. Bei allen Pflanzungen sind mindestens Sträucher in einer Größe zwischen 80 und 120 cm, die zweimal verpflanzt wurden, und Bäume mit einem Stammumfang zwischen 10 und 12 cm zu verwenden.

1.4. Planungen, Nutzungsregelungen und Maßnahmen zum Schutz, zur Pflege und zur Entwicklung der Landschaft

(§ 9 Abs. 1 Nr. 20 und 25 BauGB)

Pflanzgebiet für Bäume:
(§ 2 PlanZV, 13.2.1. der Anlage zur PlanZV)

Pflanzgebiet für Sträucher:
(§ 2 PlanZV, 13.2.1. der Anlage zur PlanZV)

1.5. Sonstige Planzeichen

Grenze des räumlichen Geltungsbereichs (§ 9 Abs. 7 BauGB)

(§ 9 Abs. 7 BauGB)

(§ 2 PlanZV, 15.12. der Anlage zur PlanZV)

2. Bauordnungsrechtliche Gestaltungen

(§ 9 Abs. 4 BauGB und Art. 12 und Art. 91 BayBO)

2.1. Fassadengestaltung

Für die Fassadengestaltung sind erdoptische Materialien zu verwenden. Die Gestaltung ist auf eine weiche Materialität zu beschränken; Mauerwerk mit nicht oder nur wenig strukturierten Putzen; keine nicht gelblichweißen Anstriche in allen Geschossen; im Sockelgeschoss farbige nur perennierende klassische Anstriche im Farbton der übrigen Fassaden; für den Sockelbereich auch Natursteinmauerwerk oder Natursteinverkleidungen; für das Dachgeschoss oder einzelne Fassadenteile auch senkrechte Holzverschalungen oder Verkleidungen aus Natursteinen; Füllungen; Giebelsteine, Keramikfliesen und Verkleidungen aus Kunststoffen sind an Außenwänden nicht zulässig.

2.2. Fenster und Türen

Öffnungen in der Außenfassade für Fenster, Fenstertüren und Türen müssen in Anzahl, Größe und Gestaltung die für ein Bauelement am Ortstand bei örtlichen Gegebenheiten Merkmale aufweisen. Dabei sind Scheibengrößen über 0,7 m² zu vermeiden und die Glasflächen bei Fenstern, Fenstertüren und Türen, bei denen diese Größe überschritten wird, durch Sprossen zu unterteilen. Der Einbau von Metallhaustüren ist nicht zulässig.

2.3. Dachform und Dachgestaltung

2.3.1. Dachform

Alle zu errichtenden Gebäude sind mit Satteldächern, die auf allen Seiten gleiche Dachneigungen aufweisen, zu versehen; Wal- und Krüppelwalmdach sind zulässig; Flachdächer sind nicht zulässig.

2.3.2. Dachneigung

Die Dächer der zu errichtenden Gebäude sind mit der in der Nutzungsschablone eingetragenen Dachneigung von 35° bis 48° auszuführen.

2.3.3. Dachüberstände

Der Dachvorsprung des Hauptdaches am Ortgang darf 50 cm, an der Traufe 70 cm nicht überschreiten, gemessen von der äußeren Baukörperkante, der Gebäudefußkante oder dem Pfeiler oder Säulen von Balkonen.

2.3.4. Kniestock

Die Kniestockhöhe darf 75 cm nicht überschreiten. Sie wird gemessen von der oberflächigen Fußsohle des im Dachgeschoss bis Unterkannte Fußleiste. Wird bei Anordnung eines Kniestocks (Drempel) die Wandfläche über den Fenstern des unter dem Kniestock liegenden Geschosses bis zur Unterkannte des Daches höher als die sichtbare Höhe des Fensters, so ist die Fassade zu gliedern, zum Beispiel durch einen Materialwechsel der Fassadenverkleidung im Bereich des Kniestocks.

2.3.5. Dachneigung

Als Dachneigung sind Naturschiefer, schieferförmige Dachziegel oder Betonachsene sowie schwarz-Fliesensteine in schieferförmiger Deckung zulässig.

2.3.6. Dachaufbauten

Dachaufbauten dürfen als Schuppen-, Giebel- oder Walmgalerie ausgeführt werden; Giebelgalerie sind zulässig; liegende Dachflächenstühle dürfen eine Größe von 0,7 m² nicht überschreiten. Giebel- und Walmgalerie müssen einen seitlichen Abstand vom Ortgang von mindestens 2,0 m einhalten. Alle Dachaufbauten müssen sich in Gestaltung und Größe dem Hauptdach unterordnen. Die Länge von Dachaufbauten darf 2,5 m, gemessen an der Gebäudefußkante, nicht überschreiten. Die Wandflächen der Dachaufbauten sind mit Holzbreiten, Kiefer- oder Zinkblech oder dem Material der Dachneigung zu verkleiden; die Wandflächen von Giebelgalerien dürfen darüberhinaus auch wie die übrigen Gebäudefassaden verputzt werden.

2.4. Einfriedungen

Einfriedungen sind als Holzläuse aus senkrechten Latten oder Stangen (z. B. Staketenzäune) auszuführen; die Latten dürfen mit lasierendem Holzschutzmittel behandelt werden. Wird ein Staketenzäun, darf er eine Höhe von 2,5 cm nicht überschreiten. Zäune dürfen mit dicht wachsenden Laubbäumen und Buschgruppen hinterpflanzt werden; wird eine dichte Hinterpflanzung ausfällt, darf der Zaun auch als Maschendrahtzaun ausgeführt werden. Die Höhe der Einfriedung darf 1,20 m nicht überschreiten.

2.5. Gestaltung der Vorgärten

Die unbebauten Flächen im Bereich vor den Gebäuden bis zur Straße sind als Vorgärten oder als Pflanz- oder Wiesenflächen mit Stauden- oder Buschgruppen oder Bäumen zu gestalten. Bei allen Pflanzungen sind einheimische Bäume, Stauden, Busche und Laub- oder Obstbäume vorzuziehen.

2.6. Stellplatzflächen und Garagenzufahrten

Fahrgestellplätze und Garagenzufahrten sind in die Gestaltung der Vorgärten einzubringen und mit bewuchstauglichem Belag, wasserabweisenden Decken oder als Grünflächen mit Pflaster- oder Plattenstreifen auszuführen.

2.7. Flächen für Abfallbehälter

Die Abfallbehälter für bewegliche Abfallbehälter sind mindestens 1 m hinter die Straßenbegrenzungslinie zurückzusetzen; mit einem unauffälligen Sichtschutz zu versehen und einzupflanzen.

2.8. Bodenversiegelung

Grundstückszufahrten, Wege und Stellplätze sind soweit rechtlich zulässig mit wasser durchlässigen Belägen zu versehen. Niederschlagswasser von Dächern und privaten Zufahrten ist bei versickerungsfähigem Untergrund über Sickeranlagen dem Boden zurückzuführen.

3. Hinweise

3.1. Bodenkennlinie

Trennen bei Auf- oder Abgrabungen Bodenkennlinie zulässig; sind die betreffenden Arbeiten sofort einzustellen und es ist das Landesamt für Denkmalschutz, Außenstelle Bamberg, Schriftl. Bericht zu informieren.

3.2. Benachrichtigungen

Spätestens sechs Monate vor Beginn der Erschließungsmaßnahme ist das Fernmeldetechnik-Bericht, spätestens vier Monate vor Beginn der Erschließungsmaßnahme das zuständige Elektrizitätsversorgungsunternehmen zu benachrichtigen.

3.3. Baunutzen

In den einzuzeichnenden Bauvorlagen sind in den Gebäudeschnitten die vorhandenen und die geplanten Geländeprofile einschließlich der angrenzenden Straße mit Höhenangaben darzustellen. Die vorgesehene Bepflanzung ist in einem Grundriß darzustellen und zu benennen.

4. Weitere Planeintragungen

Flurstücknummern

Höhenlinien

vorhandene Grundstücksgrenzen

geplante Grundstücksgrenzen

Geltungsbereich des Bebauungsplans "Tröge-Süd"

Nutzungsschablone:

Art der baulichen Nutzung

Grundflächenzahl

Bauweise

MD

GFZ=0,8

GRZ=0,4

II=E+D

o

SD 35° - 48°

Dachform und -neigung

5. Verfahrensmerkmale

5.1. Aufstellungsbescheid

Der Stadtrat der Stadt Ludwigsstadt hat in der Sitzung vom 3. September 1992 die Aufstellung eines qualifizierten Bebauungsplans für das Gebiet "Ottendorf" beschlossen. Der Aufstellungsbescheid wurde am 16.09.92 im Amtsblatt der Stadt Ludwigsstadt bekannt gemacht.

5.2. Bürgerbeteiligung

Die vorgesehene Bürgerbeteiligung gemäß § 3 Abs. 1 BauGB wurde am 16.09.92 im Amtsblatt der Stadt Ludwigsstadt bekannt gemacht. Der Plan lag vom 26. Oktober 1992 bis 27. November 1992 im Rathaus der Stadt Ludwigsstadt zur Einsicht aus.

5.3. Beteiligung der Träger öffentlicher Belange

Die Träger öffentlicher Belange wurden mit Schreiben vom 26. Oktober 1992 in der Zeit vom 26. Oktober 1992 bis 27. November 1992 an der Aufstellung des Bebauungsplans beteiligt und angehört.

5.4. Öffentlichkeitsauskunft

Der Entwurf des Bebauungsplans für das Gebiet "Ottendorf" in der Fassung vom 17. Dezember 1992 wurde mit den verbindlichen Festsetzungen und der Begründung gemäß § 3 Abs. 2 BauGB aufgrund des Beschlusses des Stadtrates vom 4. November 1993 nach Bekanntmachung im Amtsblatt vom 11.01.94, in der Zeit vom 22. November 1993 bis 22. Dezember 1993 mit dem Hinweis, daß Bedenken und Anregungen während der Auslegungsfrist von jedermann vorgebracht werden können, öffentlich ausgelegt.

5.5. Bescheid

Die Stadt Ludwigsstadt hat mit Beschluß des Stadtrates vom 27. Januar 1994 den Bebauungsplan für das Gebiet "Ottendorf" in der Fassung vom 27. Januar 1994 gemäß § 10 BauGB als Satzung beschlossen.

5.6. Anzeize

Die Stadt Ludwigsstadt hat mit Schreiben vom 17.02.1994 an das Landesamt Kronach den Bebauungsplan gemäß § 11 Abs. 3 BauGB angezeigt. Das Landesamt Kronach hat zum Abschluß des Anzeigeverfahrens gemäß § 11 Abs. 3 BauGB mit Schreiben vom 11.02.1994 an die Stadt Ludwigsstadt erklärt, daß eine Verletzung von Rechtsvorschriften, die eine Verletzung der Genehmigung nach § 6 Abs. 2 BauGB rechtfertigen würde, nicht geltend gemacht wird.

5.7. Inkrafttreten

Die Durchführung des Anzeigeverfahrens ist am 15.04.94 durch eine Veröffentlichung im Amtsblatt gemäß § 12 BauGB bekannt gemacht worden; dabei wurde darauf hingewiesen, daß der Bebauungsplan mit Begründung im Rathaus zu jedermanns Einsicht ab 16.04.94 öffentlich ausgelegt wird. Der Bebauungsplan ist mit der Bekanntmachung am 15.04.94 in Kraft getreten.

5.8. Inkrafttreten

Die Durchführung des Anzeigeverfahrens ist am 15.04.94 durch eine Veröffentlichung im Amtsblatt gemäß § 12 BauGB bekannt gemacht worden; dabei wurde darauf hingewiesen, daß der Bebauungsplan mit Begründung im Rathaus zu jedermanns Einsicht ab 16.04.94 öffentlich ausgelegt wird. Der Bebauungsplan ist mit der Bekanntmachung am 15.04.94 in Kraft getreten.

5.9. Inkrafttreten

Die Durchführung des Anzeigeverfahrens ist am 15.04.94 durch eine Veröffentlichung im Amtsblatt gemäß § 12 BauGB bekannt gemacht worden; dabei wurde darauf hingewiesen, daß der Bebauungsplan mit Begründung im Rathaus zu jedermanns Einsicht ab 16.04.94 öffentlich ausgelegt wird. Der Bebauungsplan ist mit der Bekanntmachung am 15.04.94 in Kraft getreten.

5.10. Inkrafttreten

Die Durchführung des Anzeigeverfahrens ist am 15.04.94 durch eine Veröffentlichung im Amtsblatt gemäß § 12 BauGB bekannt gemacht worden; dabei wurde darauf hingewiesen, daß der Bebauungsplan mit Begründung im Rathaus zu jedermanns Einsicht ab 16.04.94 öffentlich ausgelegt wird. Der Bebauungsplan ist mit der Bekanntmachung am 15.04.94 in Kraft getreten.

