

1096

1073

878

Lageplan vom 14.12.1995

SIEH DETAIL PLAN Nr. 19-44.6


Der Lageplan ist gem. § 1 der Satzung Bestandteil der Satzung der Gemeinde Johanniskirchen über den Erlaß der Satzung über die erleichterte Zulässigkeit von Vorhaben im Außenbereich für den Bereich Kraham.

Johanniskirchen, den 18.07.1996
GEMEINDE JOHANNISKIRCHEN

K. Orthuber, 1. Bürgermeister



190

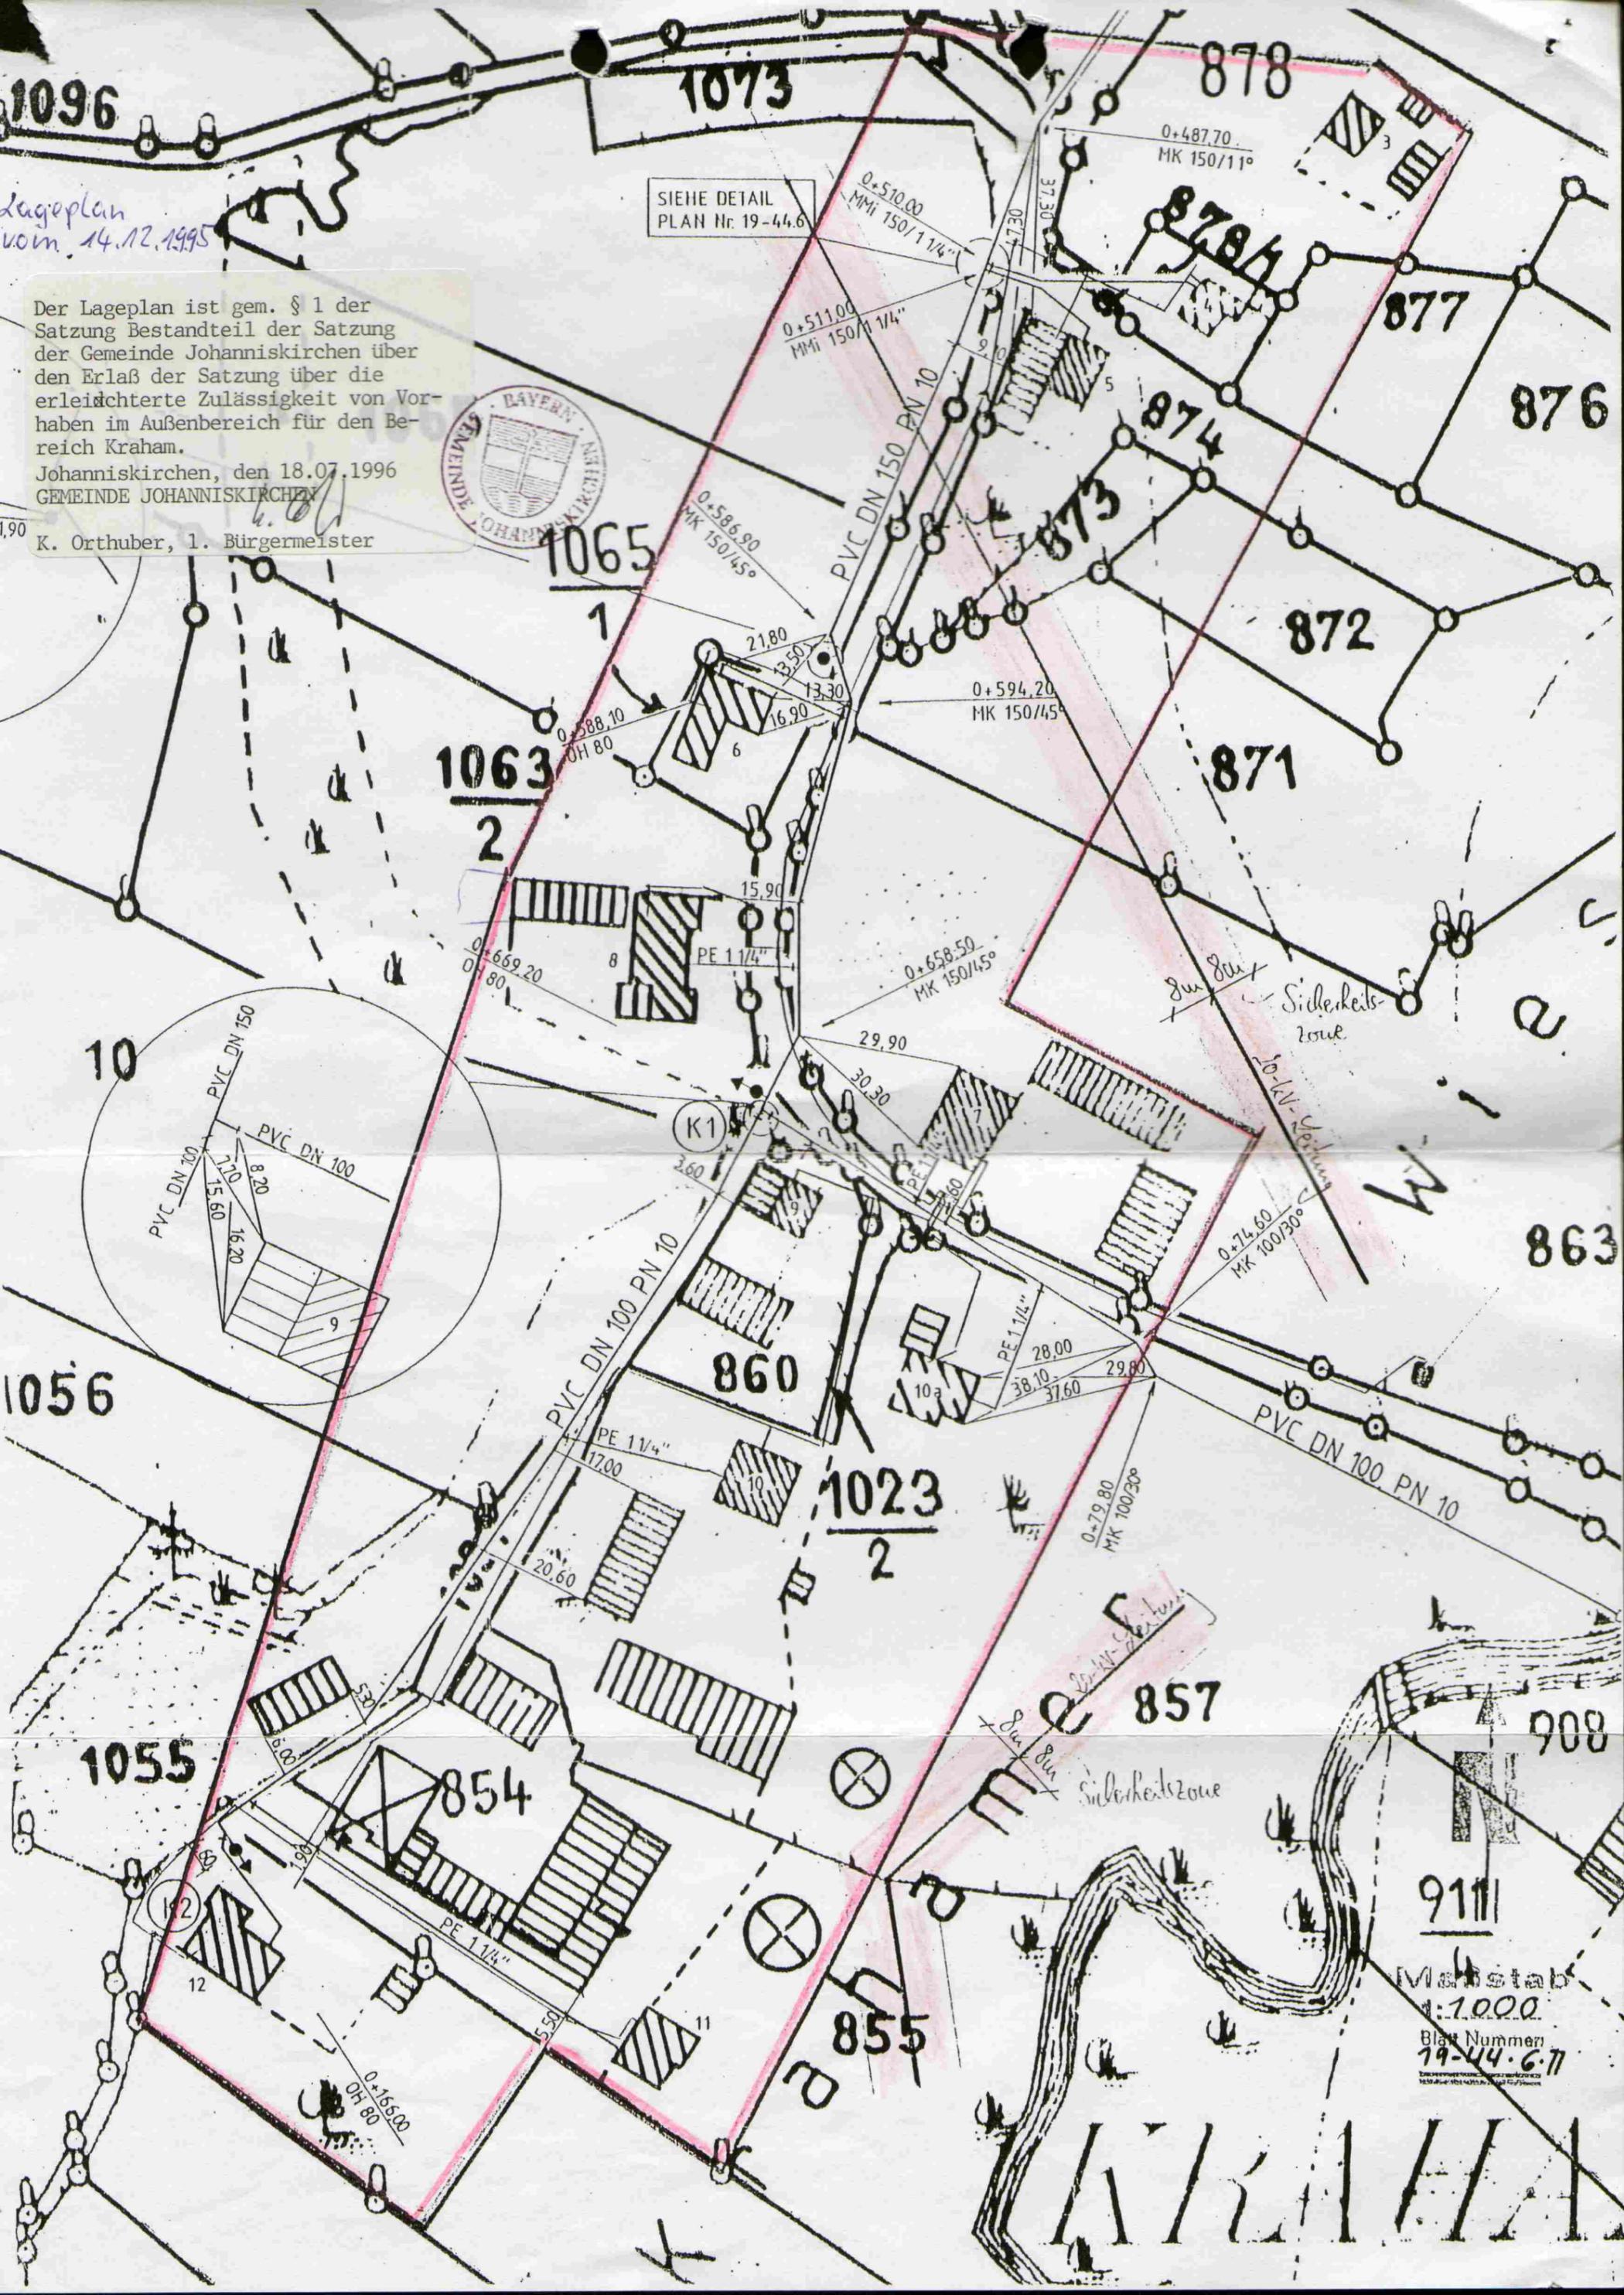

876

877

874

873

872

871

1065

1063

2

10

863

860

1023

2

1056

1055

854

857

855

908

911

Maßstab 1:1000
Blatt Nummer 19-44.6.77