


4.6.191 u. 1911
 FESTSETZUNG VON BAULINIEN FÜR DIE GRUNDSTÜCKE PL. NR. 190 & STGDE. -
 WALLGAU, ANTRAGSTELLER: ANDREAS SCHÖPF, BONNENBRÜCKNERSTRASSE 5.

M 1
 1000

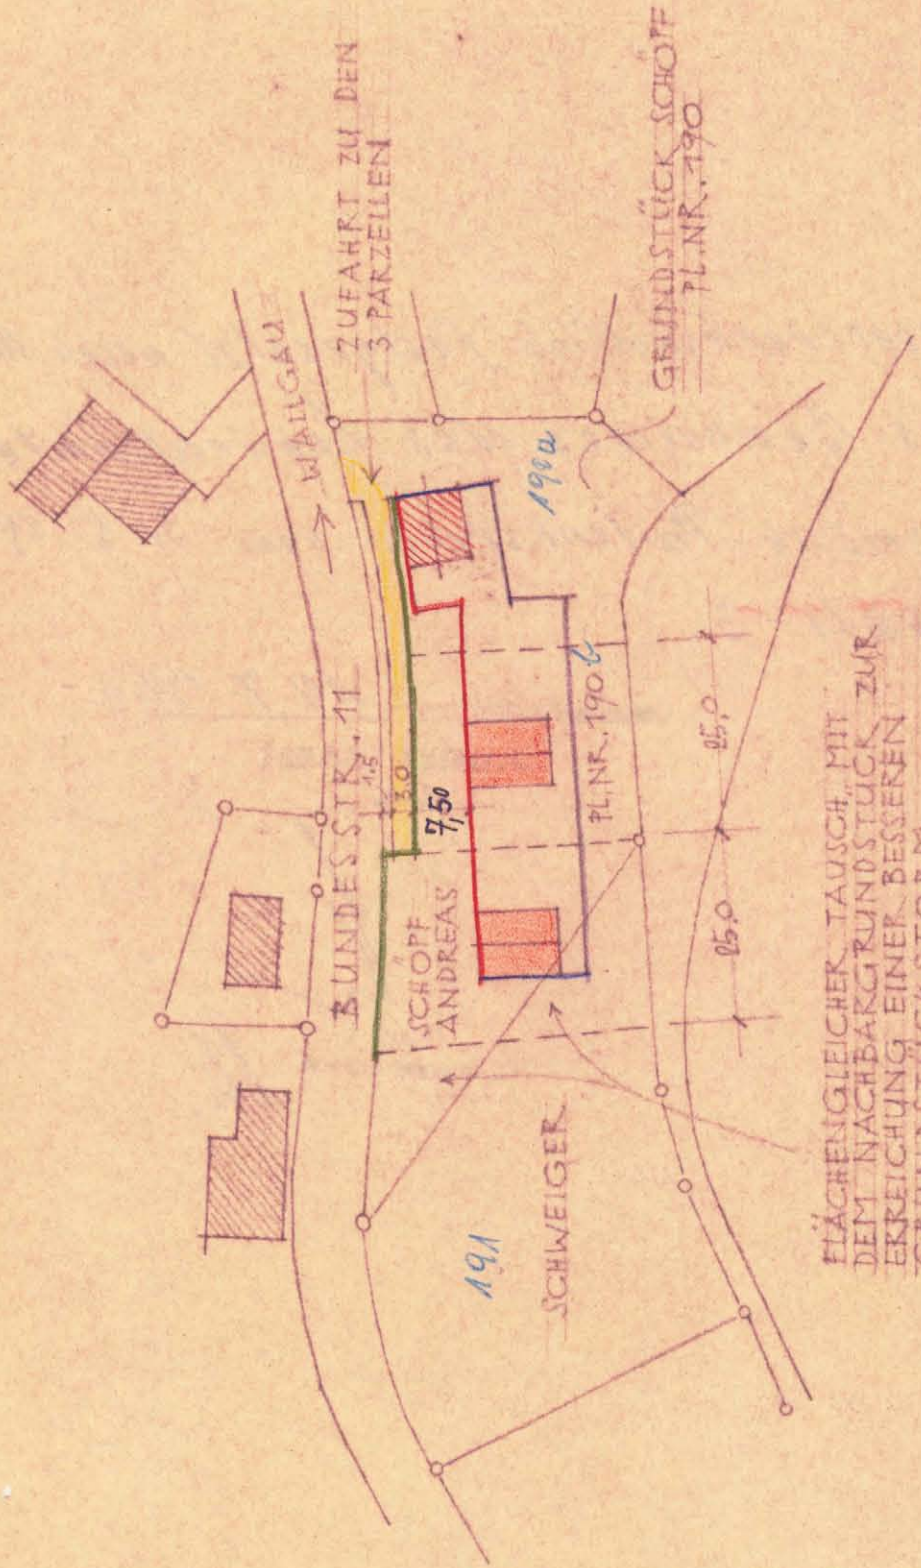

(3)

Preisausplan
 Fest. Nr. 190 u
 Wallgau
 DEN 27. 1. 59
 1960

GEMEINSCH.-PARKEN, DEN 27. 1. 59
 KREISBAUABTEILUNG: