



LEGENDE




Grenze des Geltungsbereich

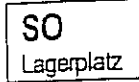

Sondergebiet Lagerplatz
§ 11 BauNVO

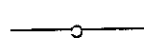

bestehende Grundstücksgrenze

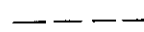


geplante Grundstücksgrenze




Einfahrtsbereich



Sichtdreieck

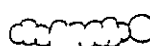

Pflanzgebiet für Bäume und Sträucher

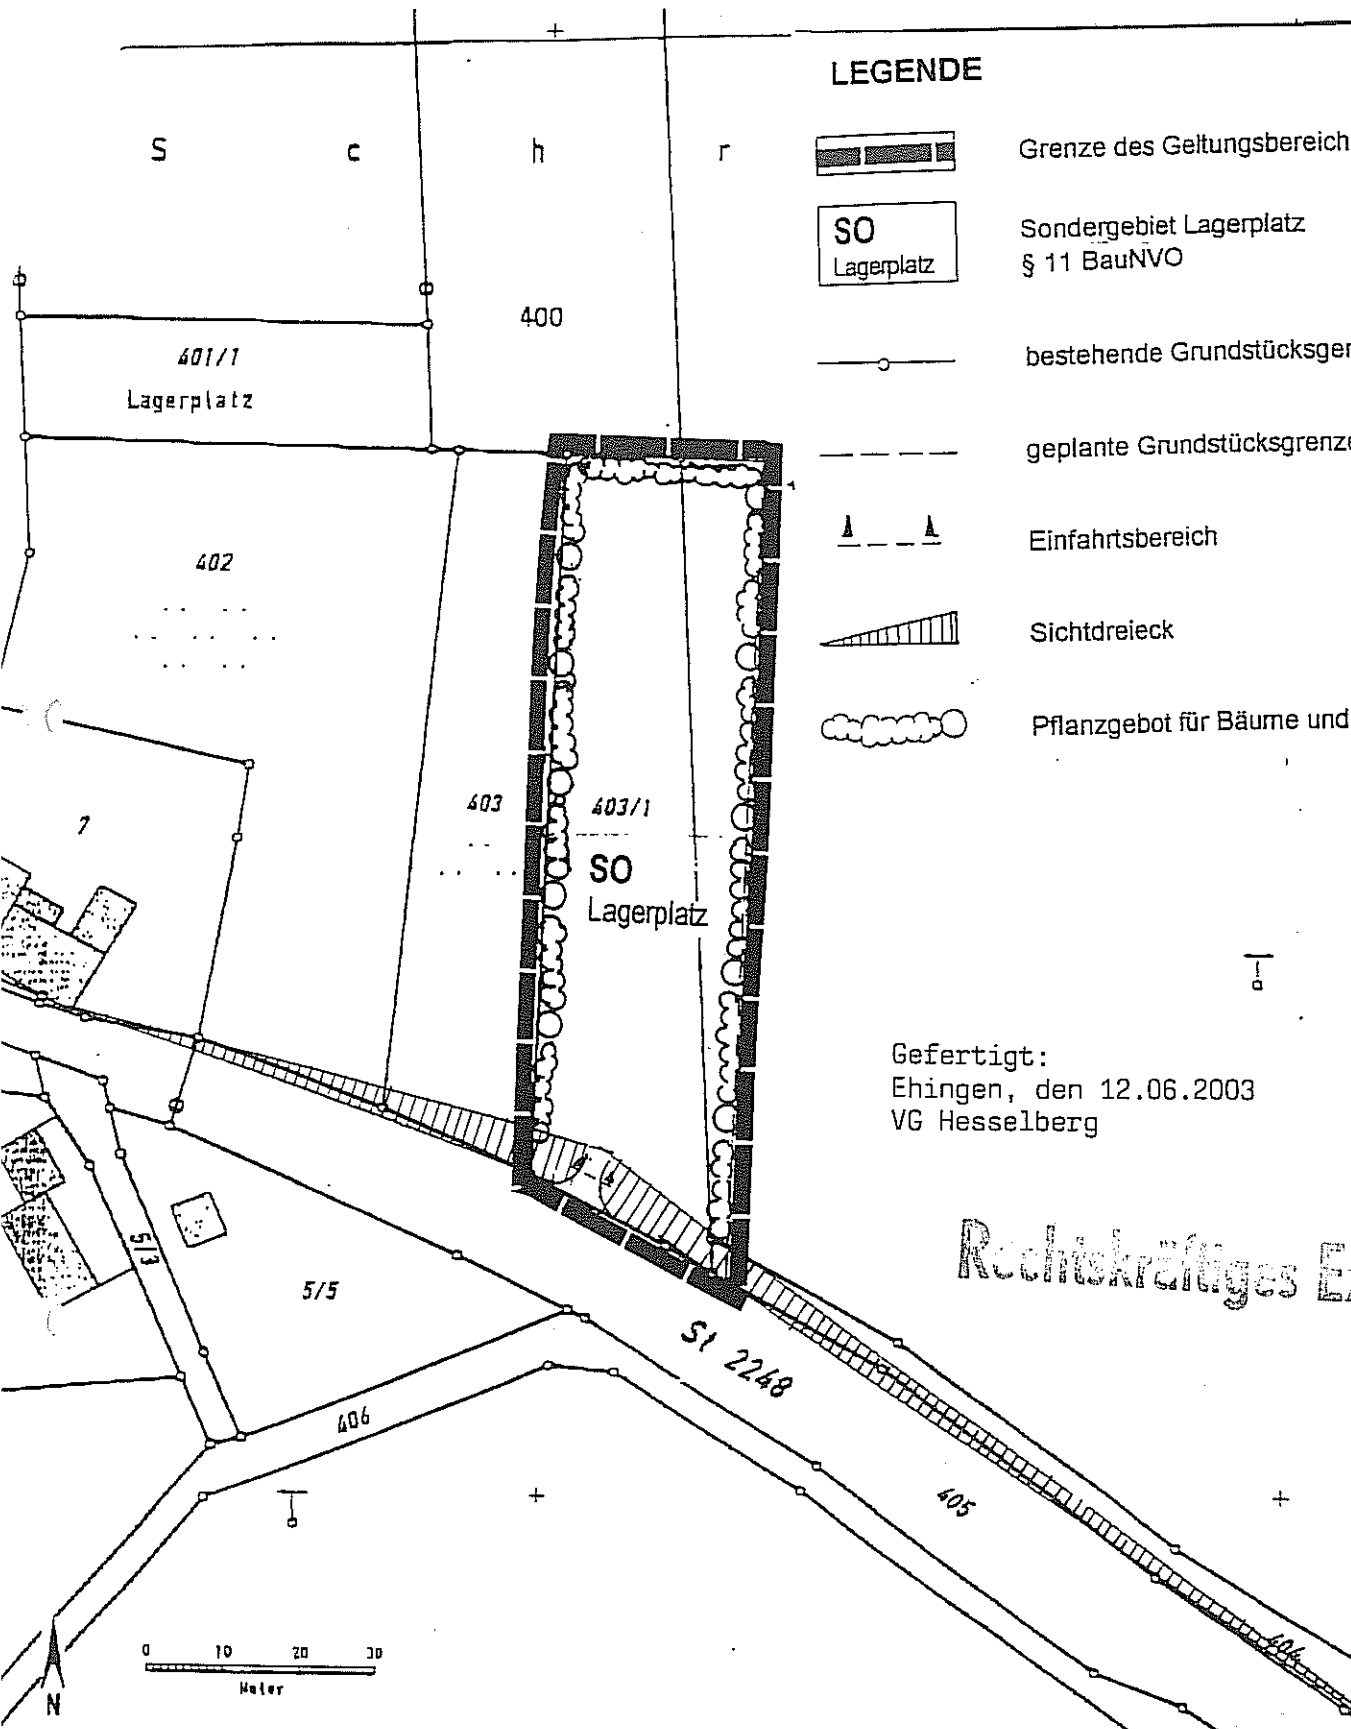

Gefertigt:
Ehingen, den 12.06.2003
VG Hesselberg

Rechtskräftiges Exemplar

Auszug aus dem Katasterkartenwerk im Maßstab 1:1000

Gemarkung: Beyerberg


Vermessungsamt Ansbach, 30.04.2002

Die Erstellung von Auszügen aus dem Katasterkartenwerk ist der das Kataster führenden Behörde vorbehalten. Vervielfältigungen (kopiert bzw. digitalisiert und EDV-gespeichert) sind nur für den eigenen Bedarf gestattet. Die Weitergabe an Dritte ist nicht erlaubt.

In der Darstellung der Grenzen können Veränderungen berücksichtigt sein, die noch nicht in das Grundbuch übernommen sind.

Der Gebäudenachweis kann vom örtlichen Bestand abweichen.

Zur Maßentnahme nur bedingt geeignet.

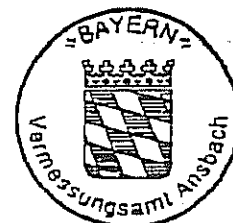

Beyerberg