


Stadt Ludwigsstadt
Stadtteil Ebersdorf Bebauungsplan Nr.2
für das Gebiet Geschwende

N
Maßstab 1 : 1000

Der Bebauungsplan wird, soweit er als Gewerbegebiet festgesetzt wurde, aufgehoben.

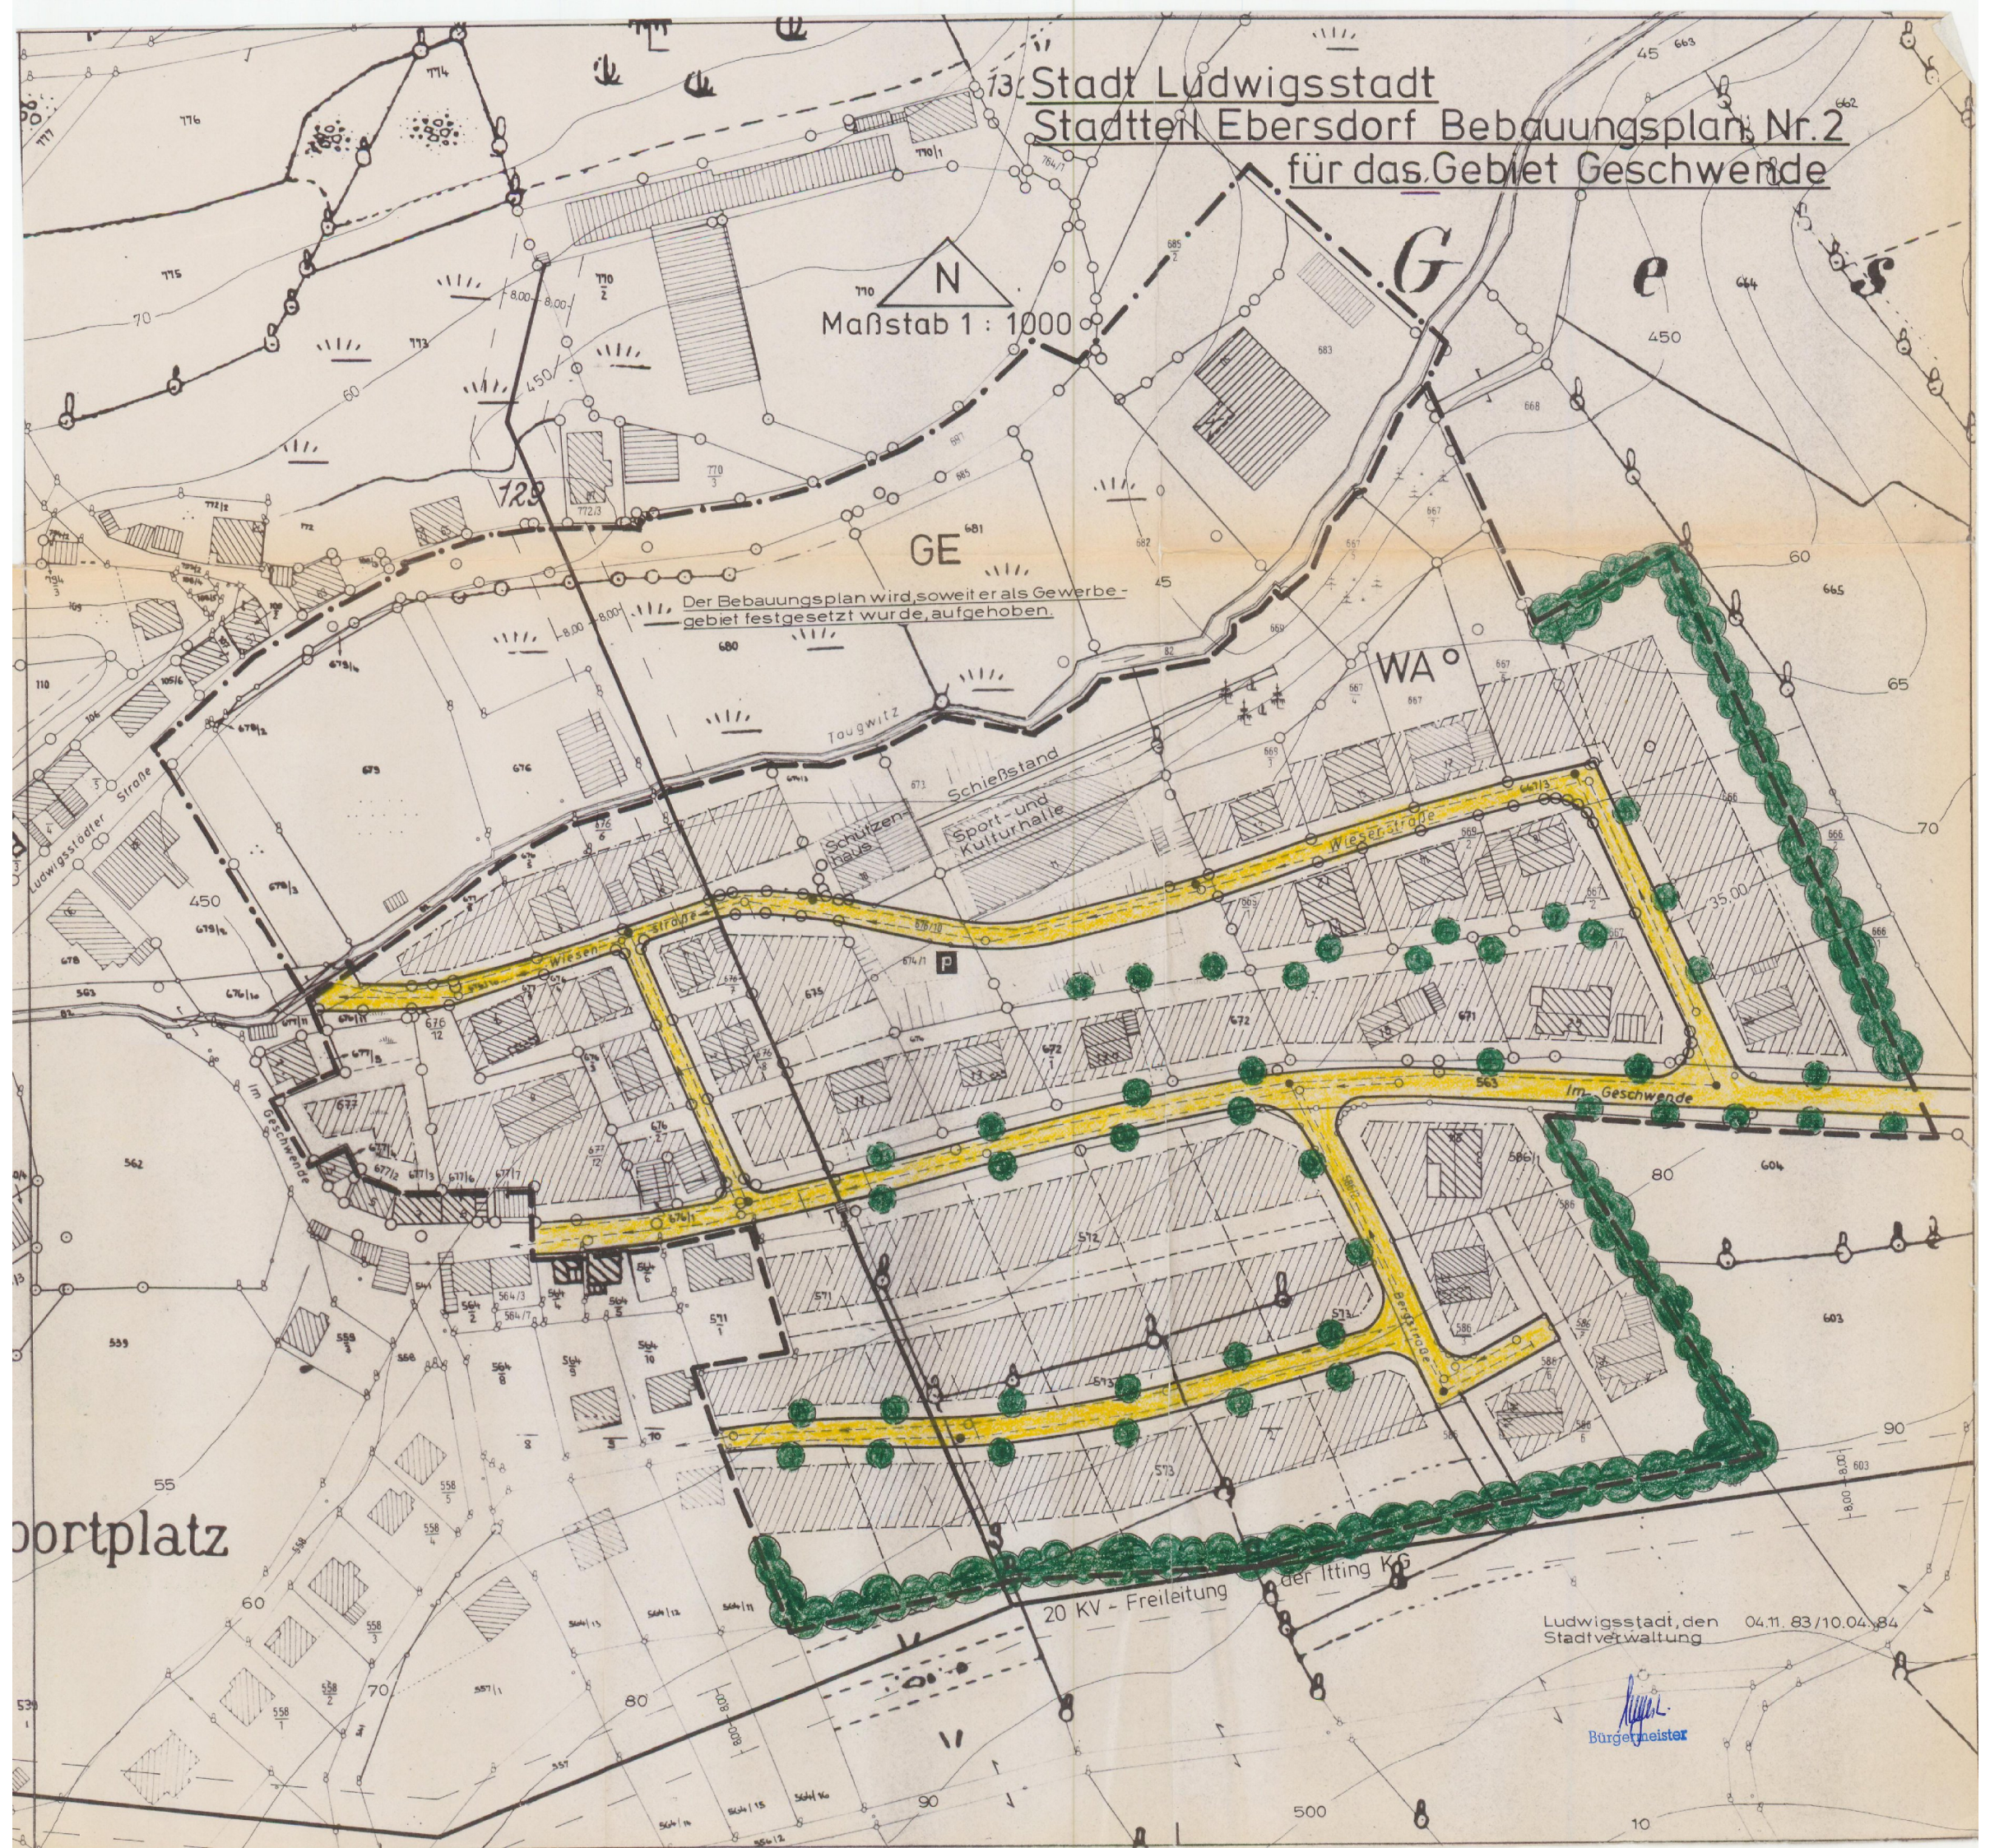

Ludwigsstadt, den 04.11.83/10.04.84
Stadtverwaltung

Bürgermeister