


Rechtskräftige Ausfertigung

Aktenzeichen: 4.1-0004/2017/BL

Rechtskräftig seit 14.02.2020

Exemplar für Bauleitplanung / Bauvollzug des
Landratsamtes München

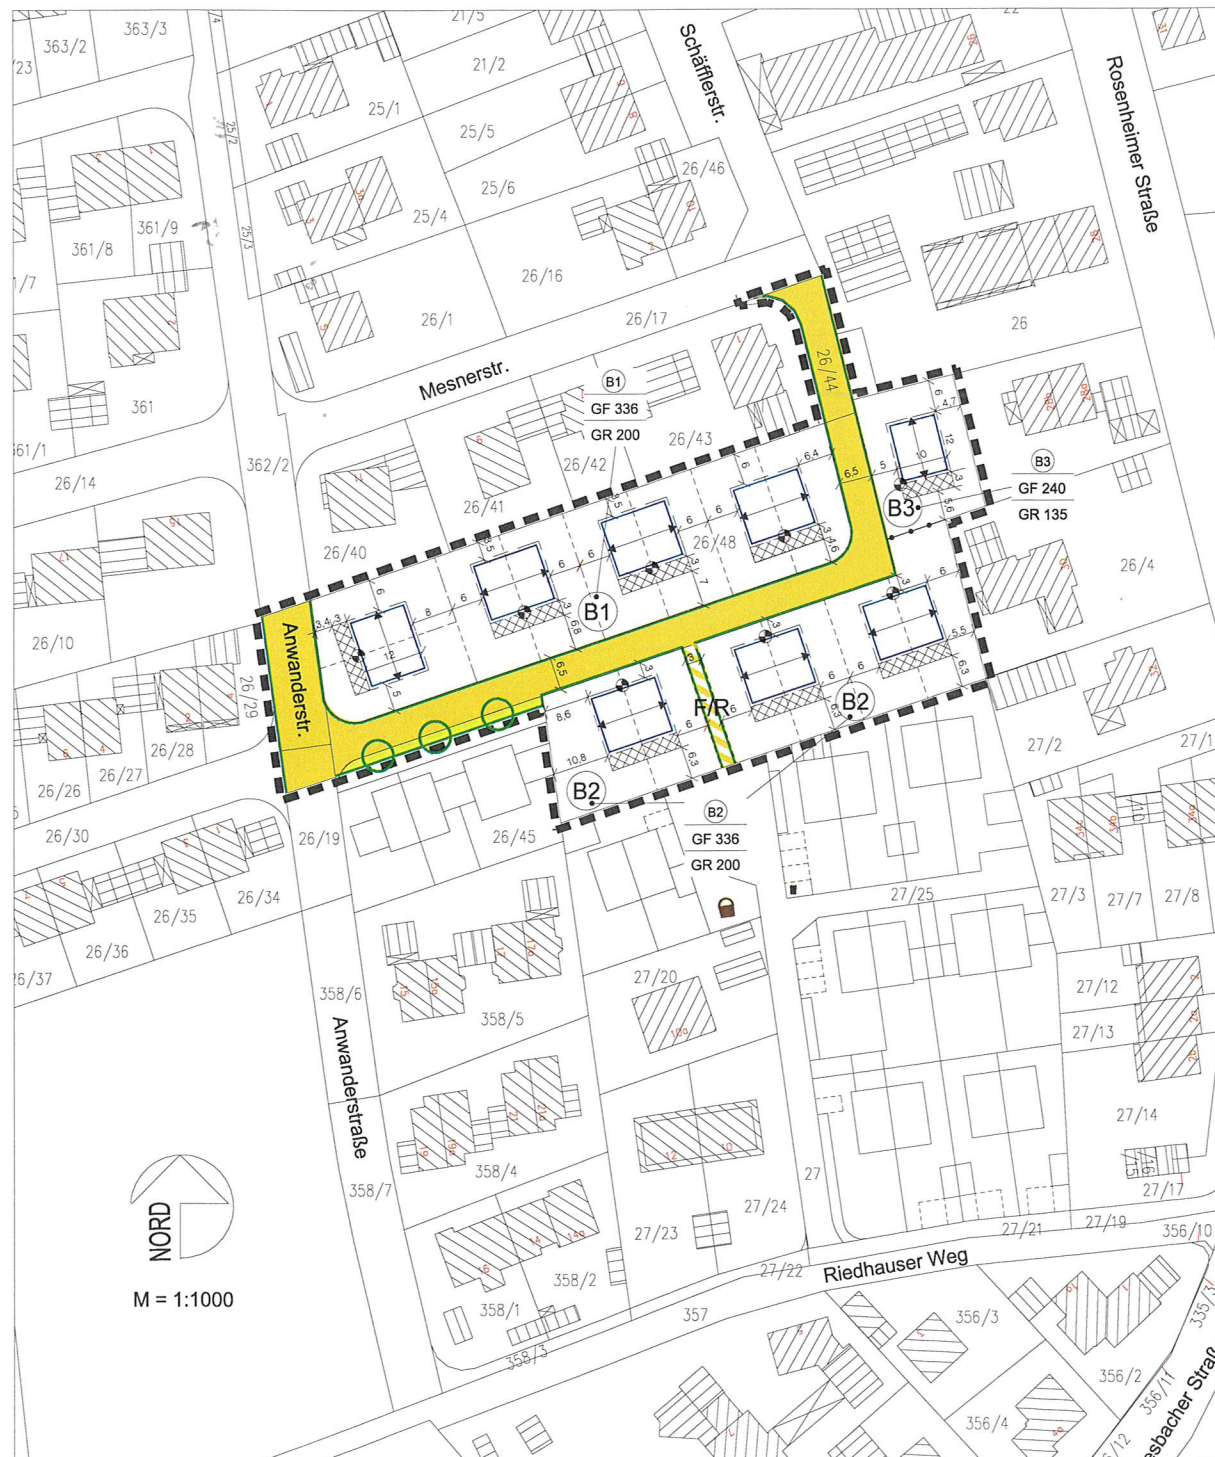

F. Verfahrensvermerke

Der Beschluss zur Aufstellung des Bebauungsplanes wurde vom Gemeinderat am 04.08.2016 gefasst und am 20.10.2016 ortsüblich bekannt gemacht (§2 Abs.1 BauGB).

Die frühzeitige Beteiligung der Bürger zum Bebauungsplanvorentwurf in der Fassung vom 20.10.2016 hat vom 19.12.2016 bis 27.01.2017 stattgefunden.

Die Beteiligung der Träger öffentlicher Belange zum Bebauungsplanvorentwurf in der Fassung vom 20.10.2016 hat in der Zeit vom 19.12.2016 bis 27.01.2017 stattgefunden (§4 Abs.1 BauGB).

Die öffentliche Auslegung des Bebauungsplanentwurfes in der Fassung vom 30.04.2019 hat in der Zeit vom 21.05. bis 28.06.2019 stattgefunden (§3 Abs.2 BauGB).

Die Beteiligung der Träger öffentlicher Belange zum Bebauungsplanentwurf in der Fassung vom 30.04.2019 hat in der Zeit vom 21.05. bis 28.06.2019 stattgefunden (§4 Abs.2 BauGB).

Die erneute, verkürzte Beteiligung der Öffentlichkeit und der Träger öffentlicher Belange zum Bebauungsplanentwurf in der Fassung vom 19.09.2019 hat in der Zeit vom 8. bis 22.10.2019 stattgefunden (§4a Abs.3 BauGB).

Die erneute, verkürzte Beteiligung der Öffentlichkeit und des Landratsamtes München als Träger öffentlicher Belange zum Bebauungsplanentwurf in der Fassung vom 05.12.2019 hat in der Zeit vom 31.12.2019 bis 20.01.2020 stattgefunden (§4a Abs.3 BauGB).

Der Satzungsbeschluss zum Bebauungsplan in der Fassung vom 06.02.2020 wurde vom Bau-, Werk- und Umweltausschuss am 06.02.2020 gefasst. (§10 Abs.1 BauGB)

Ausgefertigt: **7. Feb. 2020**

Höhenkirchen-Siegertsbrunn, **10. Feb. 2020**

U. Mayer 1. Bürgermeisterin



Die ortsübliche Bekanntmachung des Satzungsbeschlusses des Bebauungsplans erfolgte am **14.02.20**, dabei wurde auf die Rechtsfolgen der §§ 44 und 215 BauGB sowie auf die Einsehbarkeit des Bebauungsplans hingewiesen. Mit der Bekanntmachung trat der Bebauungsplan in der Fassung vom 06.02.2020 in Kraft (§ 10 Abs. 3 BauGB).

Höhenkirchen-Siegertsbrunn, **19. Feb. 2020**

U. Mayer 1. Bürgermeisterin



Bebauungsplan Höhenkirchen Nr. 45 für den Bereich

"südlich der Mesnerstraße,
östlich der Anwanderstraße"

umfassend die Grundstücke
Fl.-Nrn. 26/48/T, 26/44, 362/2/T und 26/19/T
der Gemarkung Höhenkirchen

SATZUNG

BEBAUUNGSPLAN M = 1 : 1000

GEFERTIGT:

Sarnberg, den 06.02.2020

PLANFERTIGER:

Vorentwurf:

DIPL.-ING. (UNIV.) HELGA SCHNEIDER
ARCHITEKTIN REGIERUNGSBAUMEISTERIN
SOFIENSTR. 10, 85540 GRONSDORF/HAAR
TEL. 089 / 4303646 FAX 089 / 4393280

Entwurf:

Terrabiota
Landschaftsarchitekten
und Stadtplaner GmbH
Kaiser-Wilhelm-Straße 13a
82319 Sarnberg
Tel.: 08151-97 999 30
Fax: 08151-97 999 49
info@terrabiota.de