GOLFPLATZ SCHLOSS HAIDENBURG

GOLF COURSE DESIGN VON "NICKLAUS DESIGN"
N.PALM BEACH, FLORIDA

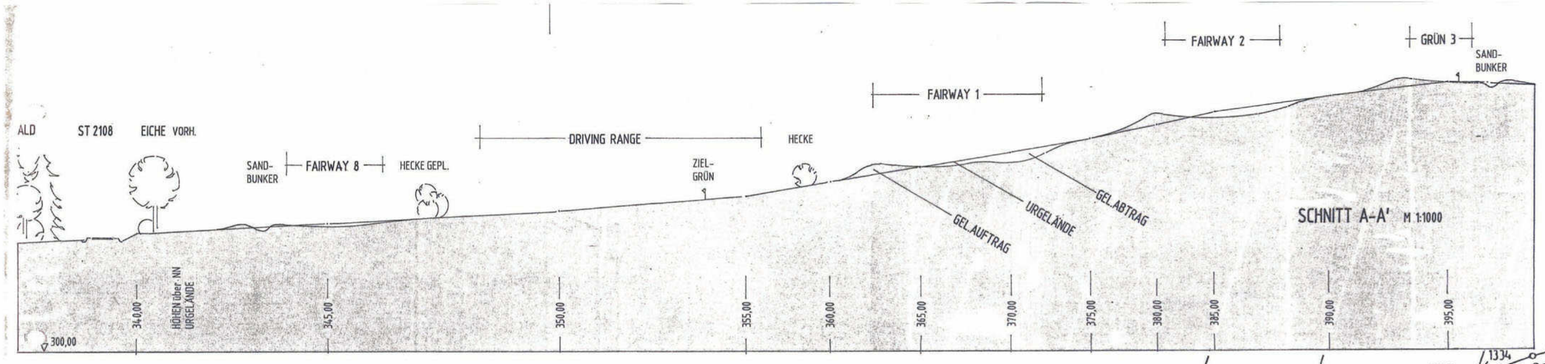

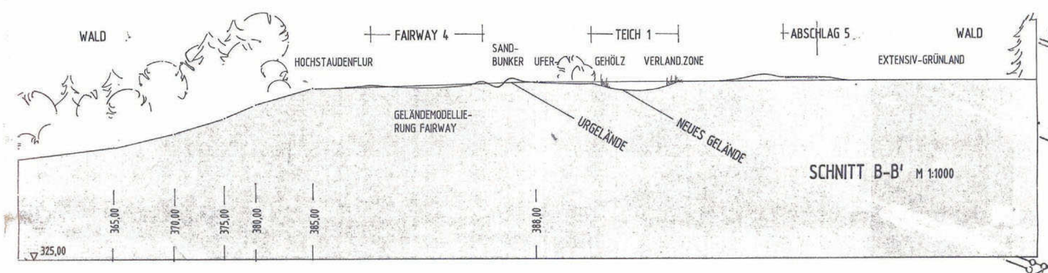

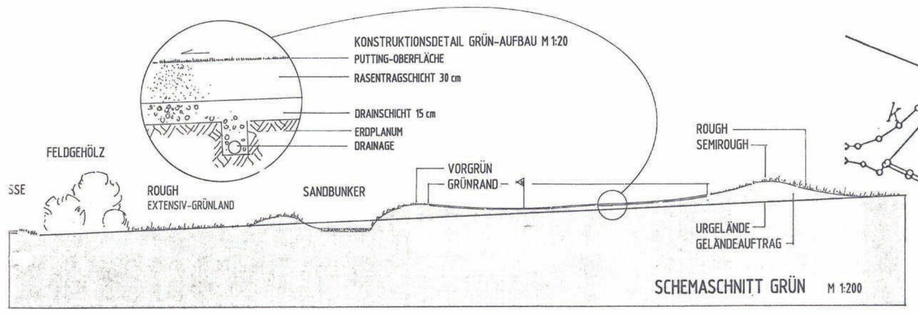

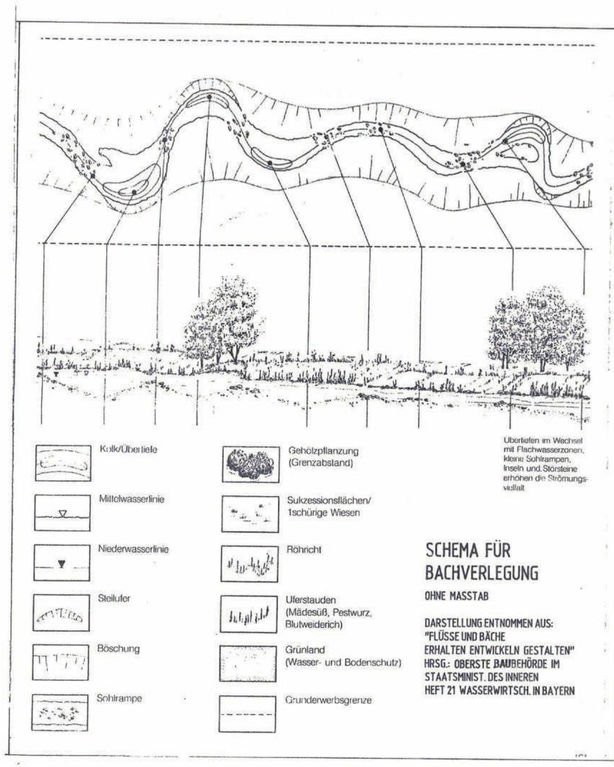

SPIELBAHNLÄNGEN

BAHN	PAR	HERREN	DAMEN
1'	3	110	95
2'	3	130	115
3'	4	330	290
4'	3	150	130
5'	3	120	105
6'	3	140	125
	18		
TOTAL		980	860

ÜBUNGS-KURZPLATZ 6 LOCH

MEISTERSCHAFTSPLATZ 18 LOCH

SPIELBAHNLÄNGEN

BAHN	PAR	HERREN	DAMEN
1	4	394	347
2	4	383	337
3	3	175	154
4	5	469	413
5	4	375	330
6	3	204	179
7	4	315	277
8	5	516	454
9	4	365	321
OUT	36	3196	2812
10	4	360	317
11	3	168	148
12	4	380	335
13	4	350	308
14	5	475	418
15	3	140	124
16	4	389	342
17	5	525	462
18	4	356	313
IN	36	3143	2767
TOTAL	72	6339	5579

"NEUES SCHLOSS"
SCHLOSS Haidenburg
TIEFBRUNNEN HAIDENBURG
Schratzmühle
Krohstorf
Sulzbach
Sägewerk
Eggersdorfer Wiesen
Siegwiesen
LANDKREISGRENZE
ERSATZAUFFORSTUNG
ERSATZBIOTOP FEUCHTGEBIET
BACHVERLEGUNG IN NATURNAHER BAUWEISE
SCHEMASCHNITT GRÜN
DRIVING RANGE
REGENABSCHLAGHÜTTE UND PAVILLON
4 ZIELGRÜNS
STREUOBSTWIESE
PARKPLATZ ALT. FEST PLATZ
PUTT-GRÜN
PITCH-GRÜN
ÜBUNGSGRÜN MIT SANDBUNKER
ZUFAHRT SICHTDREIECK ECK 7/15
SICHTDREIECK BEI EINMÜNDUNG KR PA 82 IN ST 2108: 10/200 m
WASSERSCHUTZ ABDICHTUNG VON GRÜN 4 EINSCHL. VORGRÜN CA 2000 qum MIT FOLIE ODER LEHMSCHLAG
AUSGLEICHS- UND ERSATZMASSNAHME: ANLAGE VON AMPHIBIEN-GEWÄSSERN DURCH 1. ERW. EJTERUNG VORH. TEICH 2. REAKTIVIERUNG VORH. TEICH DURCH ENTLANDUNG
VORHAND. PAPPELN UND FICHTEN ERSETZN GEGEN ARTENREICHE, STANDORTGEMÄSSE GEHÖLZPFLANZUNG
UFERSAUM VORHAND. FICHTEN ERSETZEN GEGEN STANDORTGERECHTES UFERGEHÖLZ
ENTNAHMESTELLE AUS DEM "SULZBACH" ZUR BEFÜLLUNG VON SPEICHERTEICHEN (AUTOMAT. BEREGN.-ANLAGEN)
TEICH 1
TEICH 2
TEICH 3A
TEICH 3B
TEICH 4
TOT-EICHE
DOUGLASIE
BLITZSCHUTZHÜTTE
MASCHINENHALLE
TRAFO HAIDENBURG 1
20 kV ERDKABEL OBAG ERSATZ DER FREILTG. HAIDENDORF-HAIDENBURG 1
A DN 250 PVC
W DN 150 PVC
W DN 100 PVC
A DN 200 PVC
Kr PA 82
B 8' SCHNITT
WALD
1907/2
1907
1902/2
1902/1
1906
1908
1909
1910
1911
1912
1914
1915
