


BEBAUUNGS- u. BAULINIENPLAN VORDERBERGLEITEN GEMEINDE WALLAU

BETEILIGTE GRUNDSTÜCKE:
 PL. No. 443, 445, 441 u. 446 a, b, c
 446 1/2 a, b, 447 u. 443 1/2.
 M: 1:1000

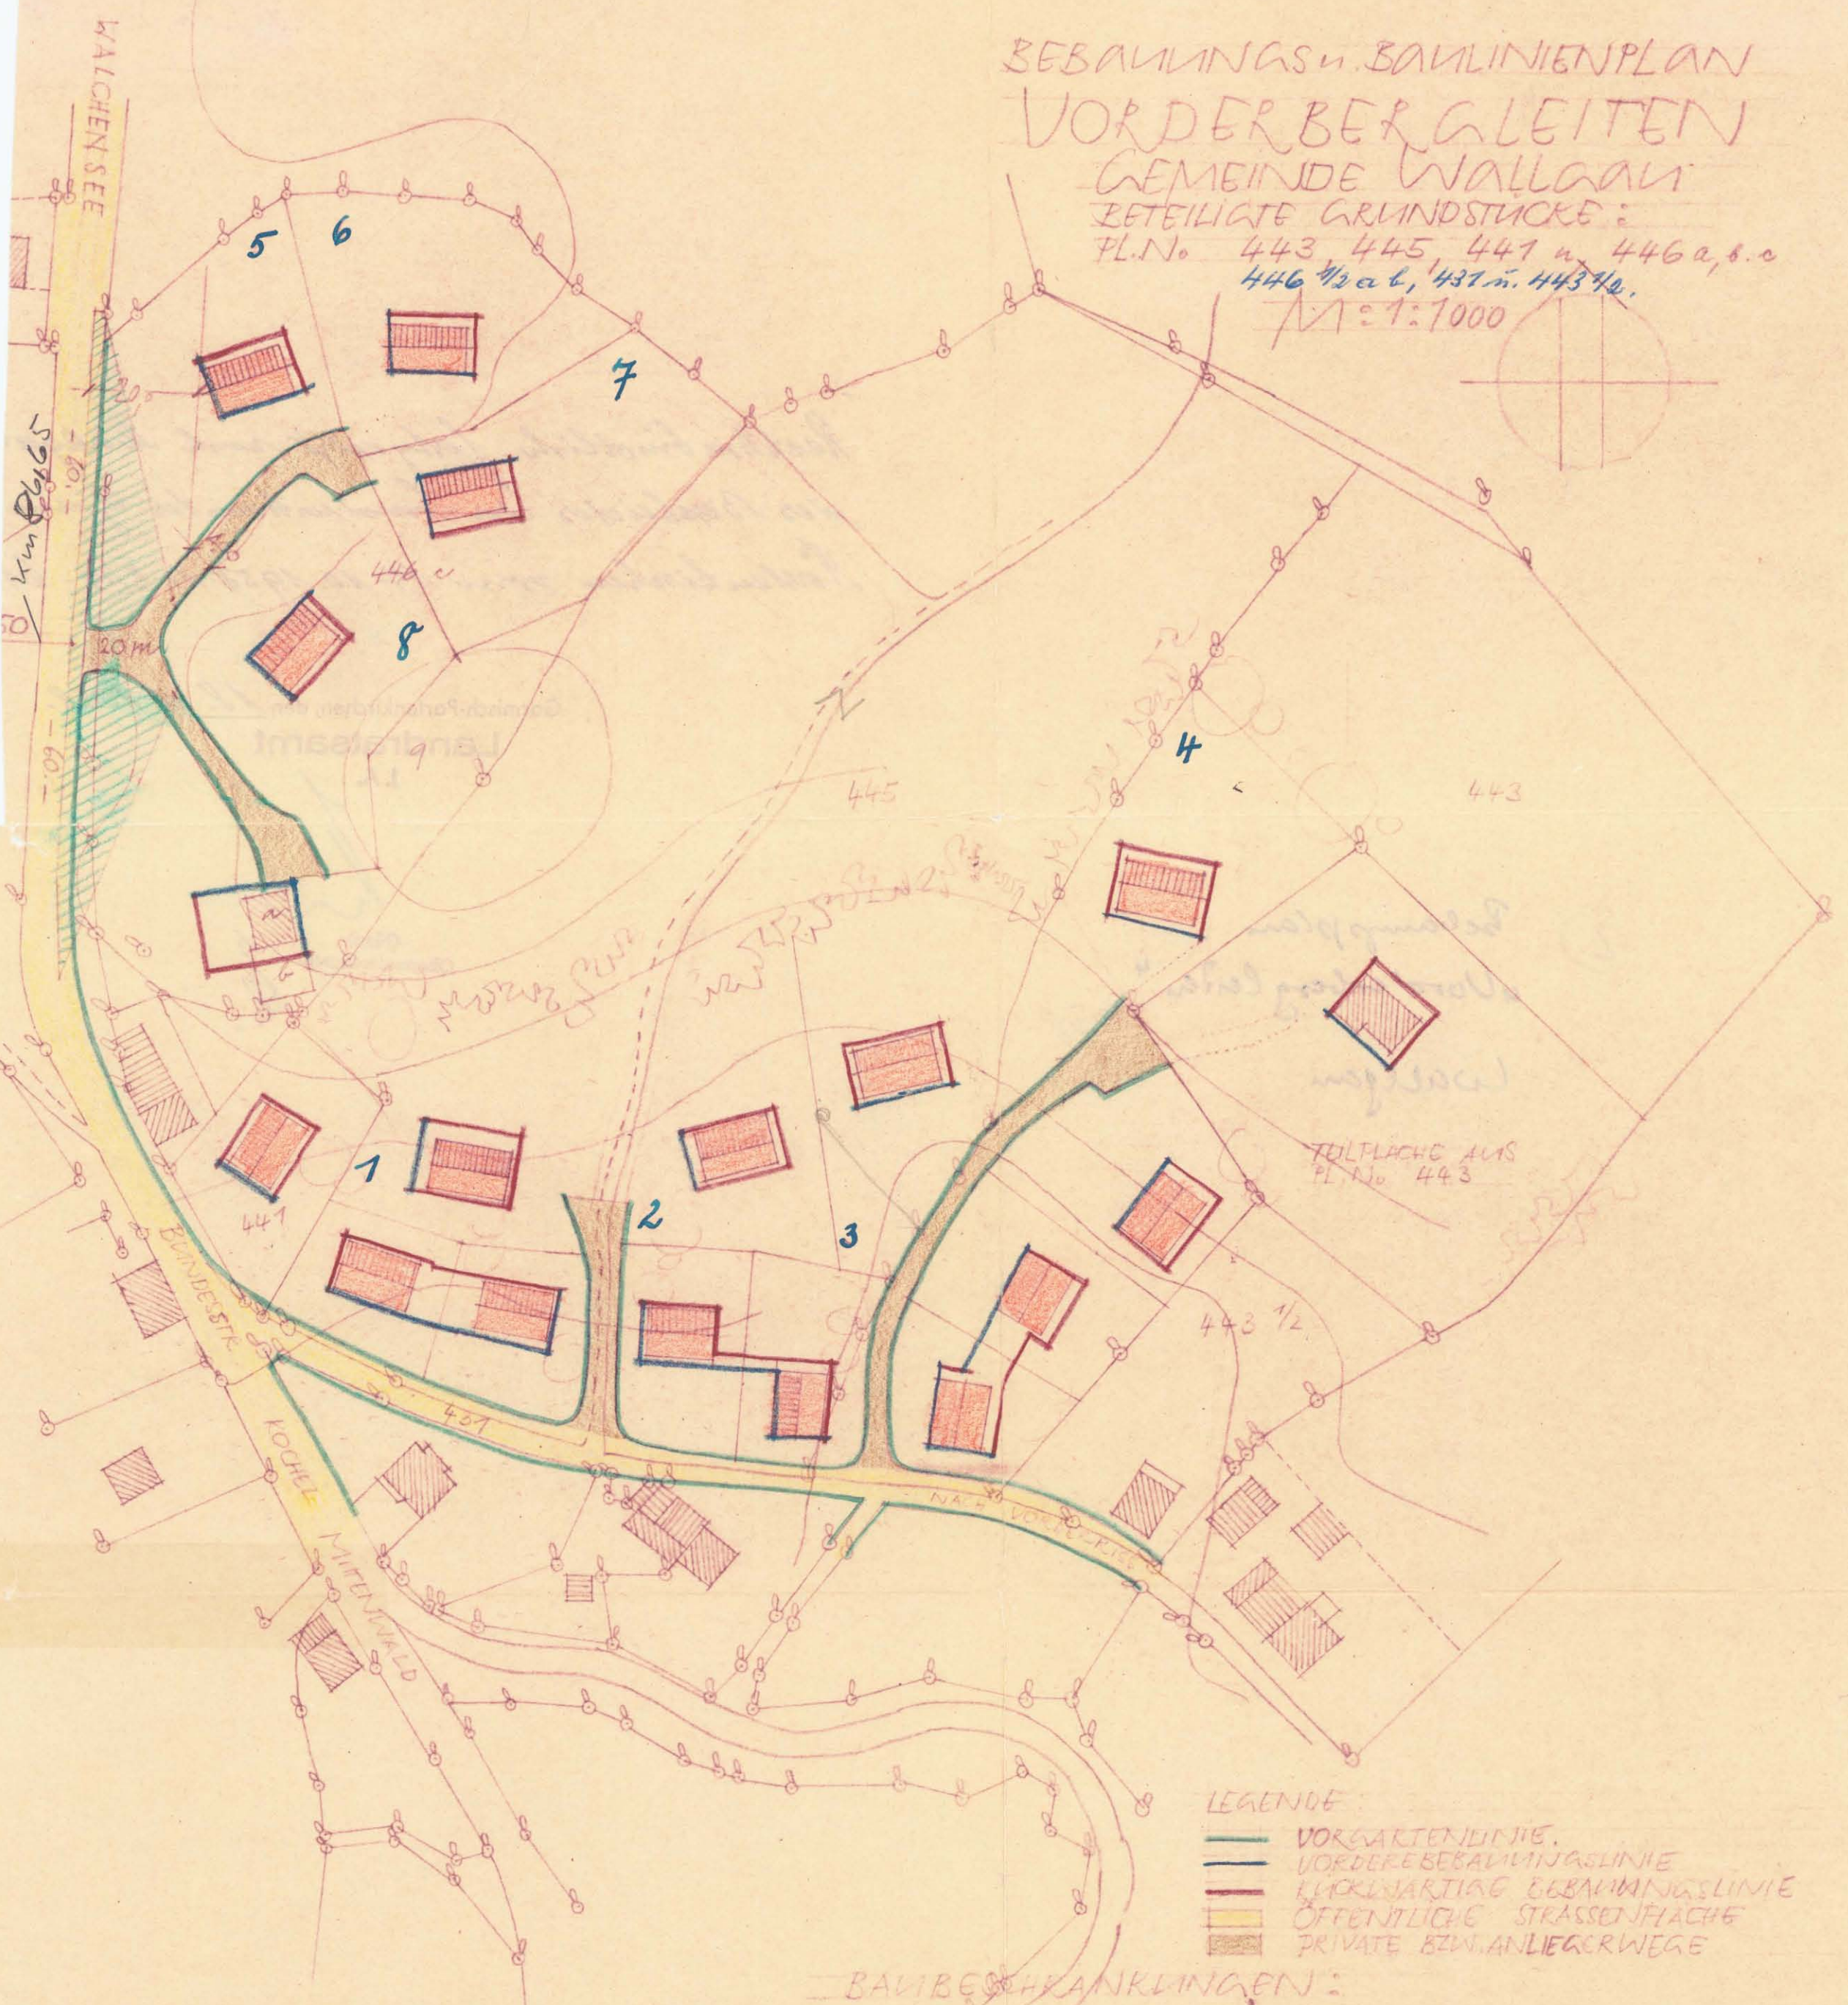

- LEGENDE:
- VORGARTENLINIE
 - VORDERBEBAUUNGSLINIE
 - HINTERBEBAUUNGSLINIE
 - ÖFFENTLICHE STRASSENFLÄCHE
 - PRIVATE BZW. ANLIEGERWEGE

BAUVERHÄLTNISSE:

GRUNDSTÜCKSGRÖSSEN: DIE AM STEILHANG LIEGENDEN GRUNDSTÜCKE BEZEICHNET MIT No 1-8 NICHT UNTER 1200 m² DIE ÜBRIGEN NICHT UNTER 800 m² BAUFORM: RECHTECKBAUKÖRPER TRAPFSEITE MINDESTENS 1/3 LÄNGER ALS GIEBELSEITE, GEBÄUDEHOHE: TALESITIG, 2 VOLLGESCHOSSE = 630 m, KEINE FREISTEHENDEN NEBENGEBÄUDE, WIRTSCHAFTLICHE NEBENRÄUME SIND AUSNAHMENLOS IM WOHNRAUM UNTERBRUNGEN, EINFRIEDLUNG AM HANG NUR DURCH WEGEZAUN, MIT GRUPPENWEISER STRAUCH- u. BAUMHINTERPFLANZUNG, SONSTIGE EINFRIEDLUNG DER GRUNDSTÜCKE MITELS HAINZELZAUNEN 1,10 m HOCH, GEBÄUDEABSTÄNDE 12,0 m, DACHNEIGUNG 23-26°, DACHDECKUNG: ENGRIEBTE PFANNEN

ERSTELLT:
 KAPUTSCH PARTENKIRCHEN
 13. AUGUST 1957
 REVIDIERT AM 19. 7. 58.