



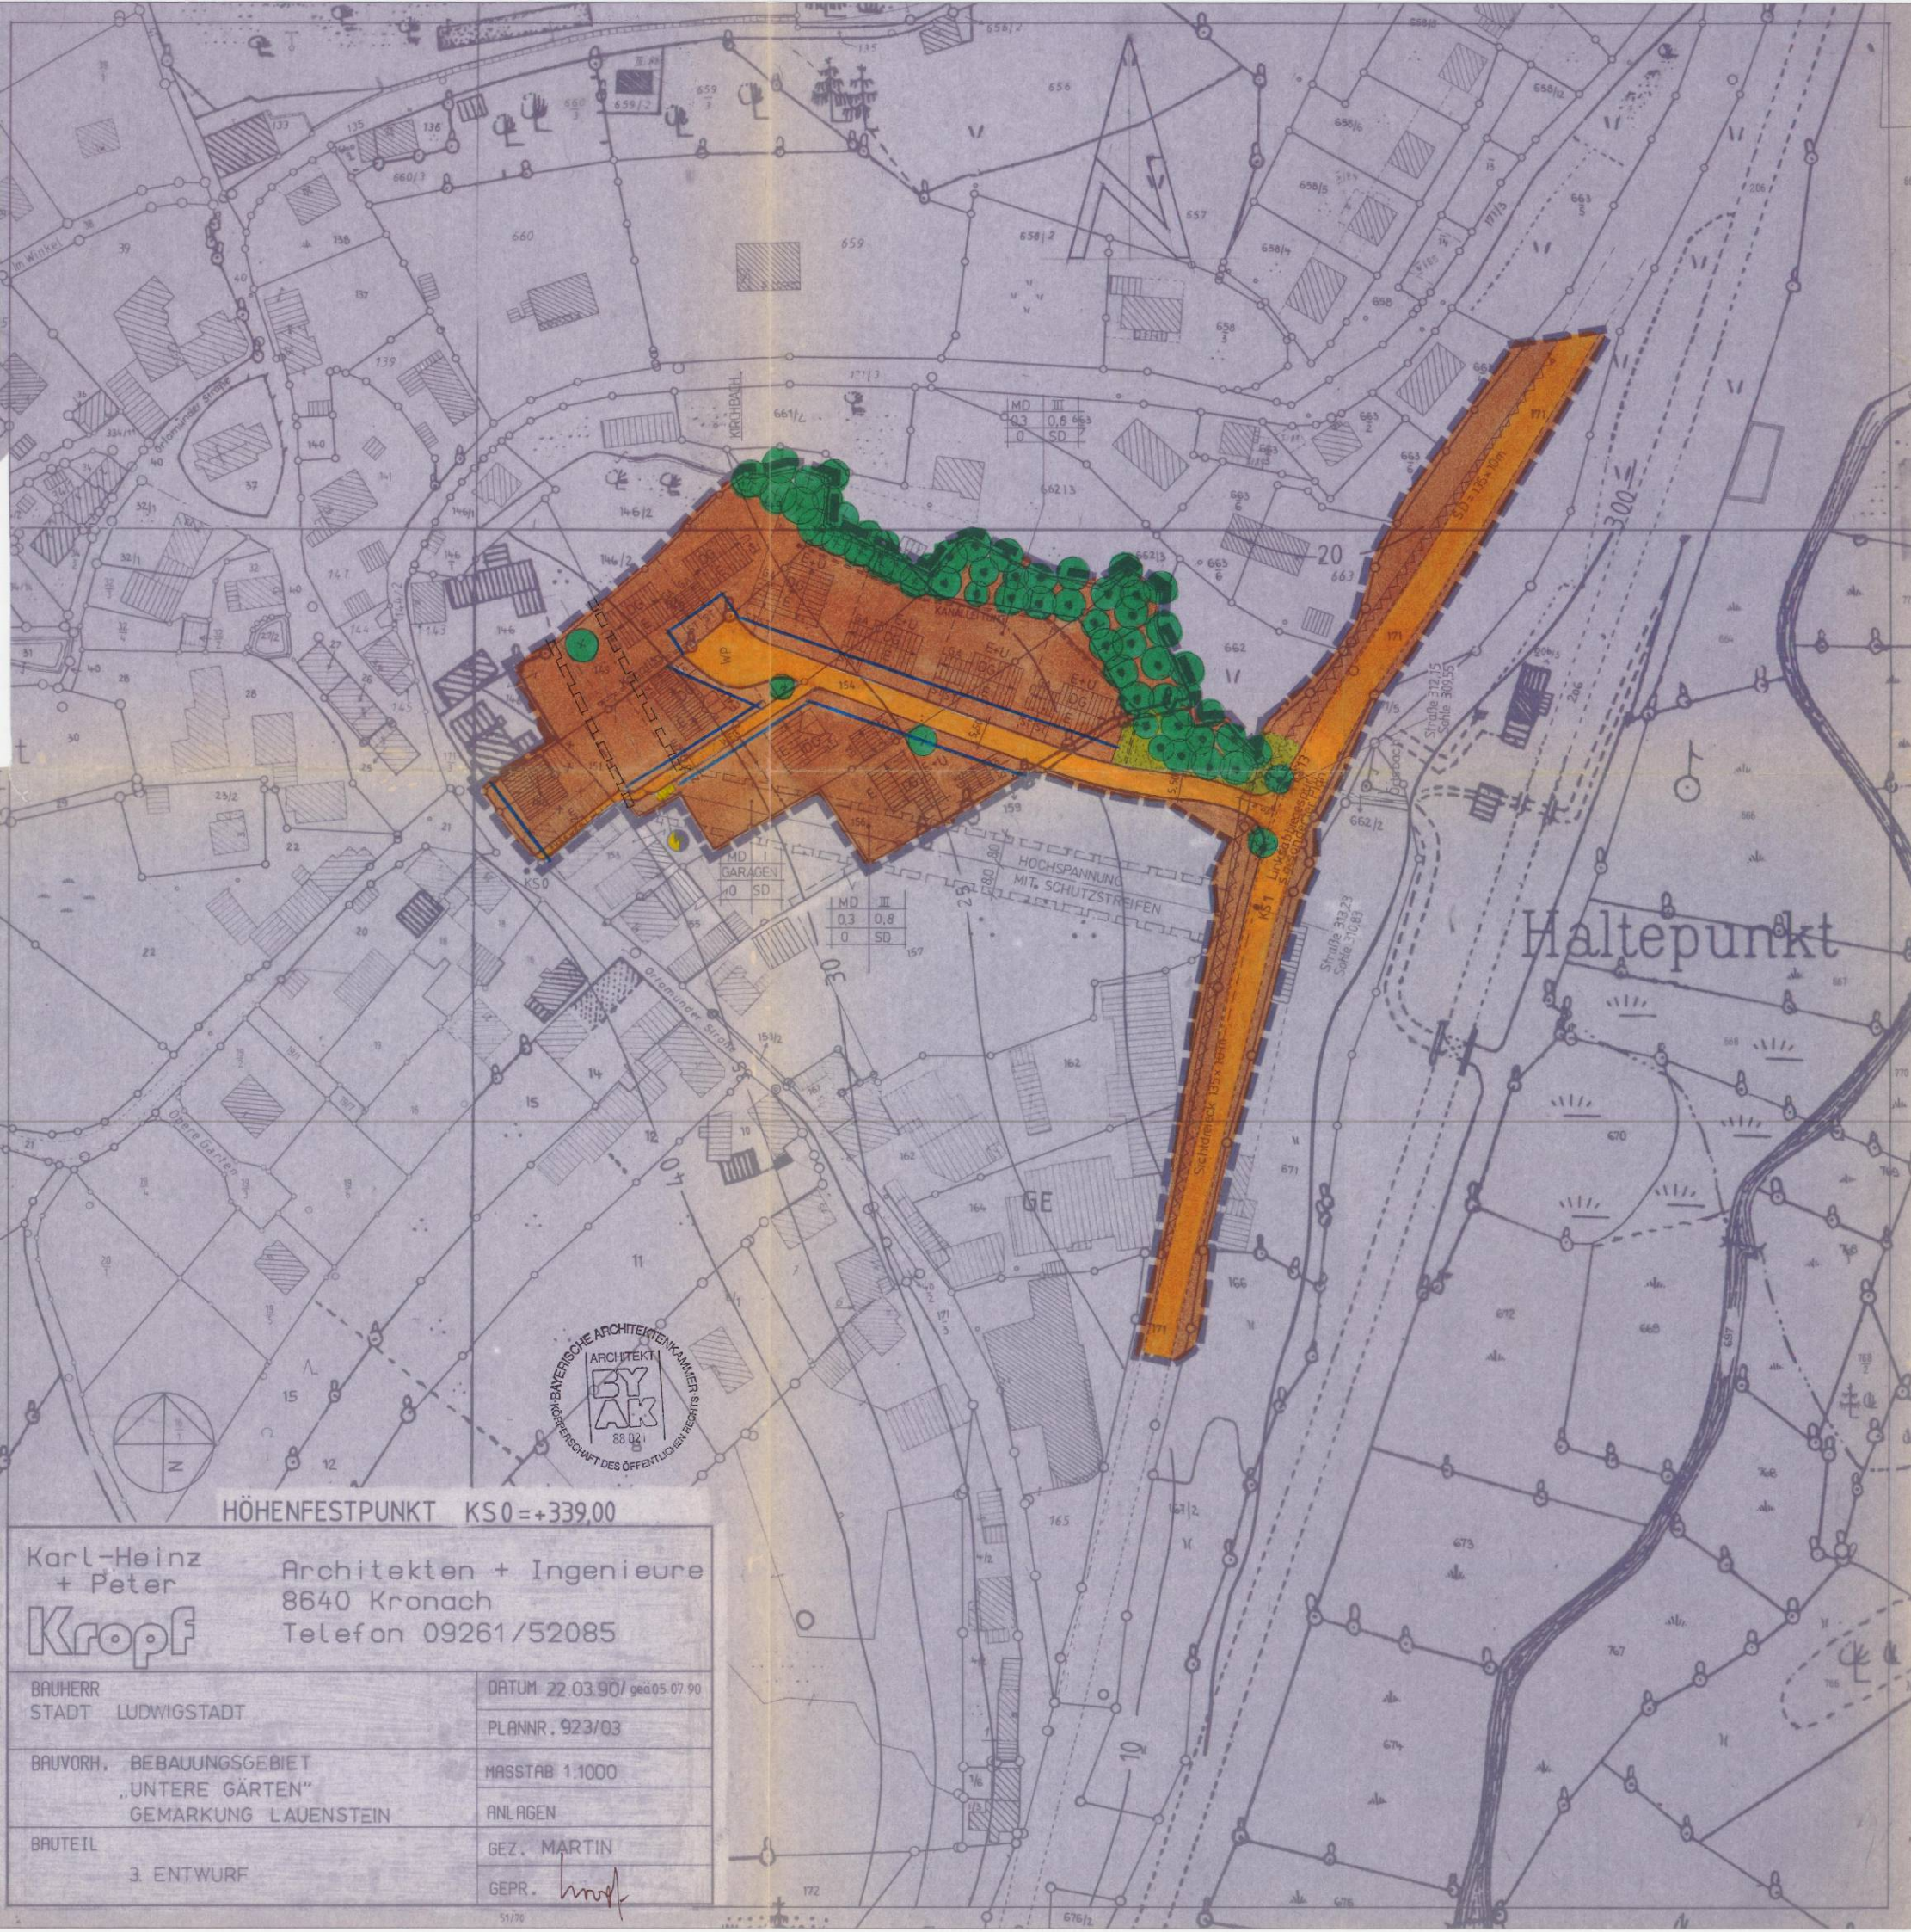

HÖHENFESTPUNKT KS0=+339,00

Karl-Heinz + Peter Kropf Architekten + Ingenieure 8640 Kronach Telefon 09261/52085


BAUHERR STADT LUDWIGSTADT	DATUM 22.03.90/04.05.90
BAUVORH. BEBAUUNGSGEBIET „UNTERE GÄRTEN“ GEMARKUNG LAUENSTEIN	PLANNR. 923/03
BAUTEIL 3. ENTWURF	MASSTAB 1:1000
	ANLAGEN
	GEZ. MARTIN
	GEPR. <i>[Signature]</i>

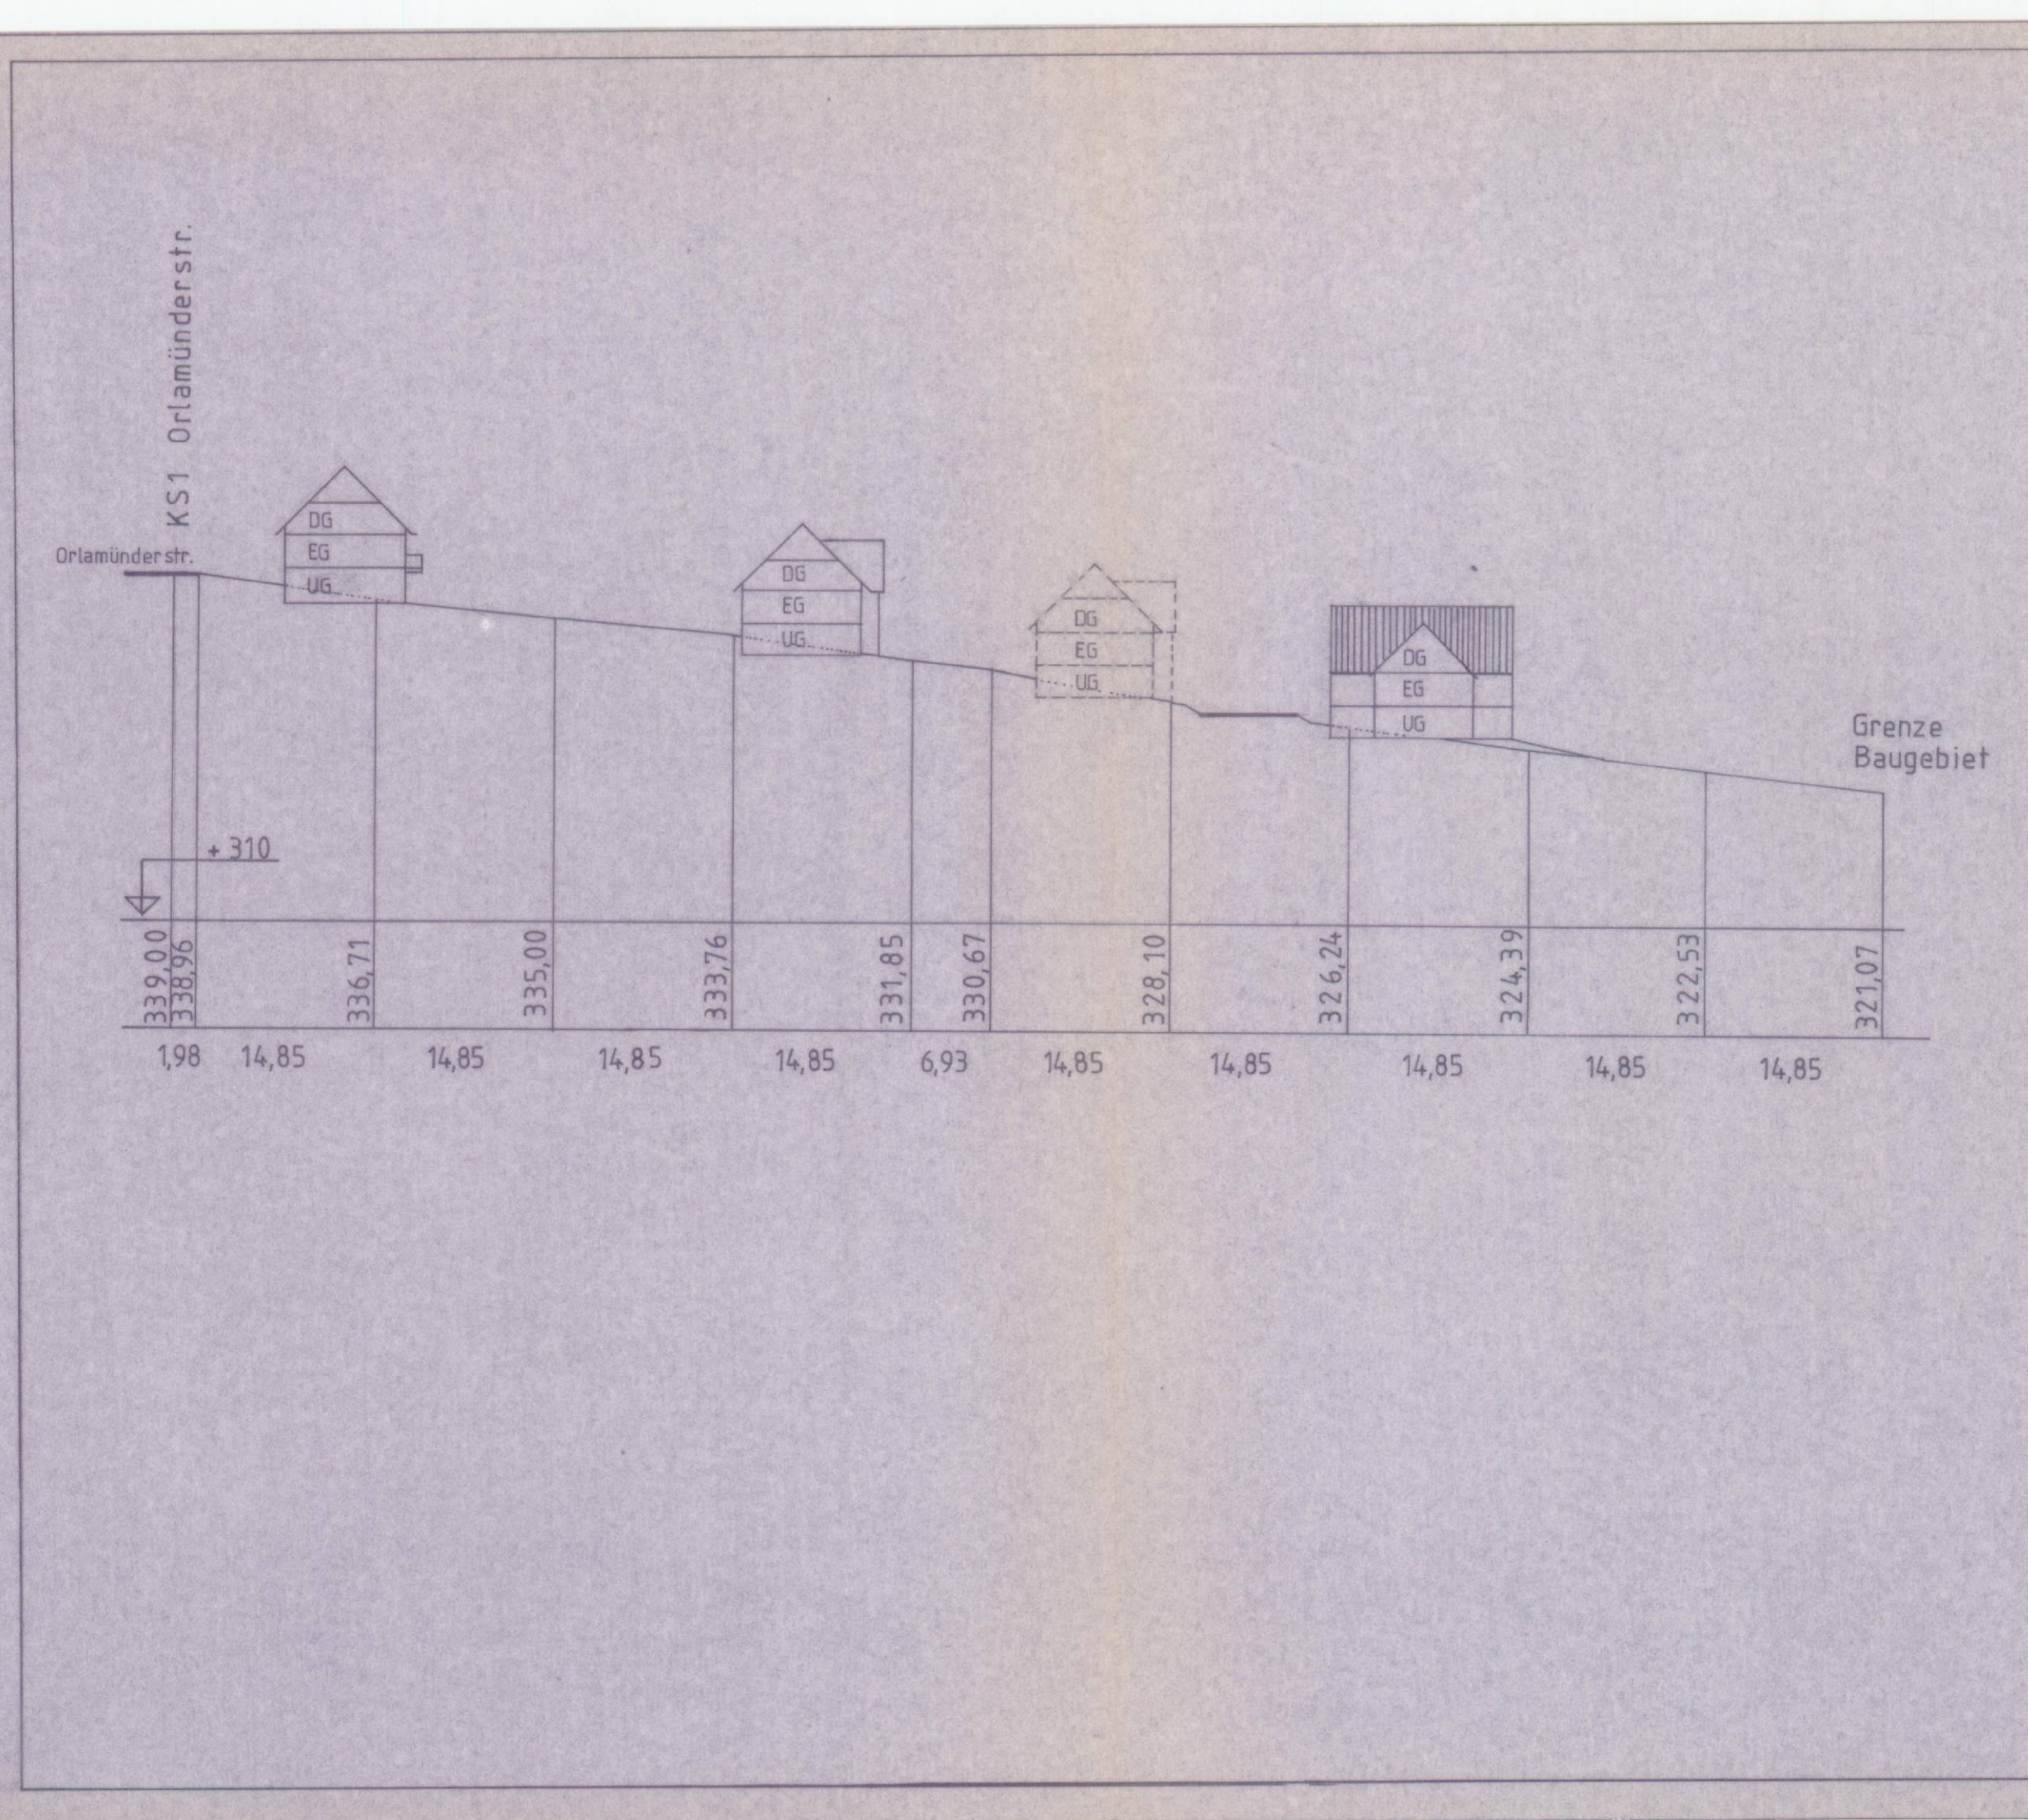

Karl-Heinz + Peter Kropf Architekten + Ingenieure 8640 Kronach Telefon 09261/52085

BAUHERR Stadt Ludwigstadt	DATUM 12.07.90
BAUVORH. Bebauungsgebiet „Untere Gärten“ Gemarkung Lauenstein	PLANNR. 923/04
BAUTEIL Geländequerschnitt von Orlamünderstr. bis ins Tal	MASSTAB 1:500
	ANLAGEN —
	GEZ. T. Kropf
	GEPR. <i>[Signature]</i>



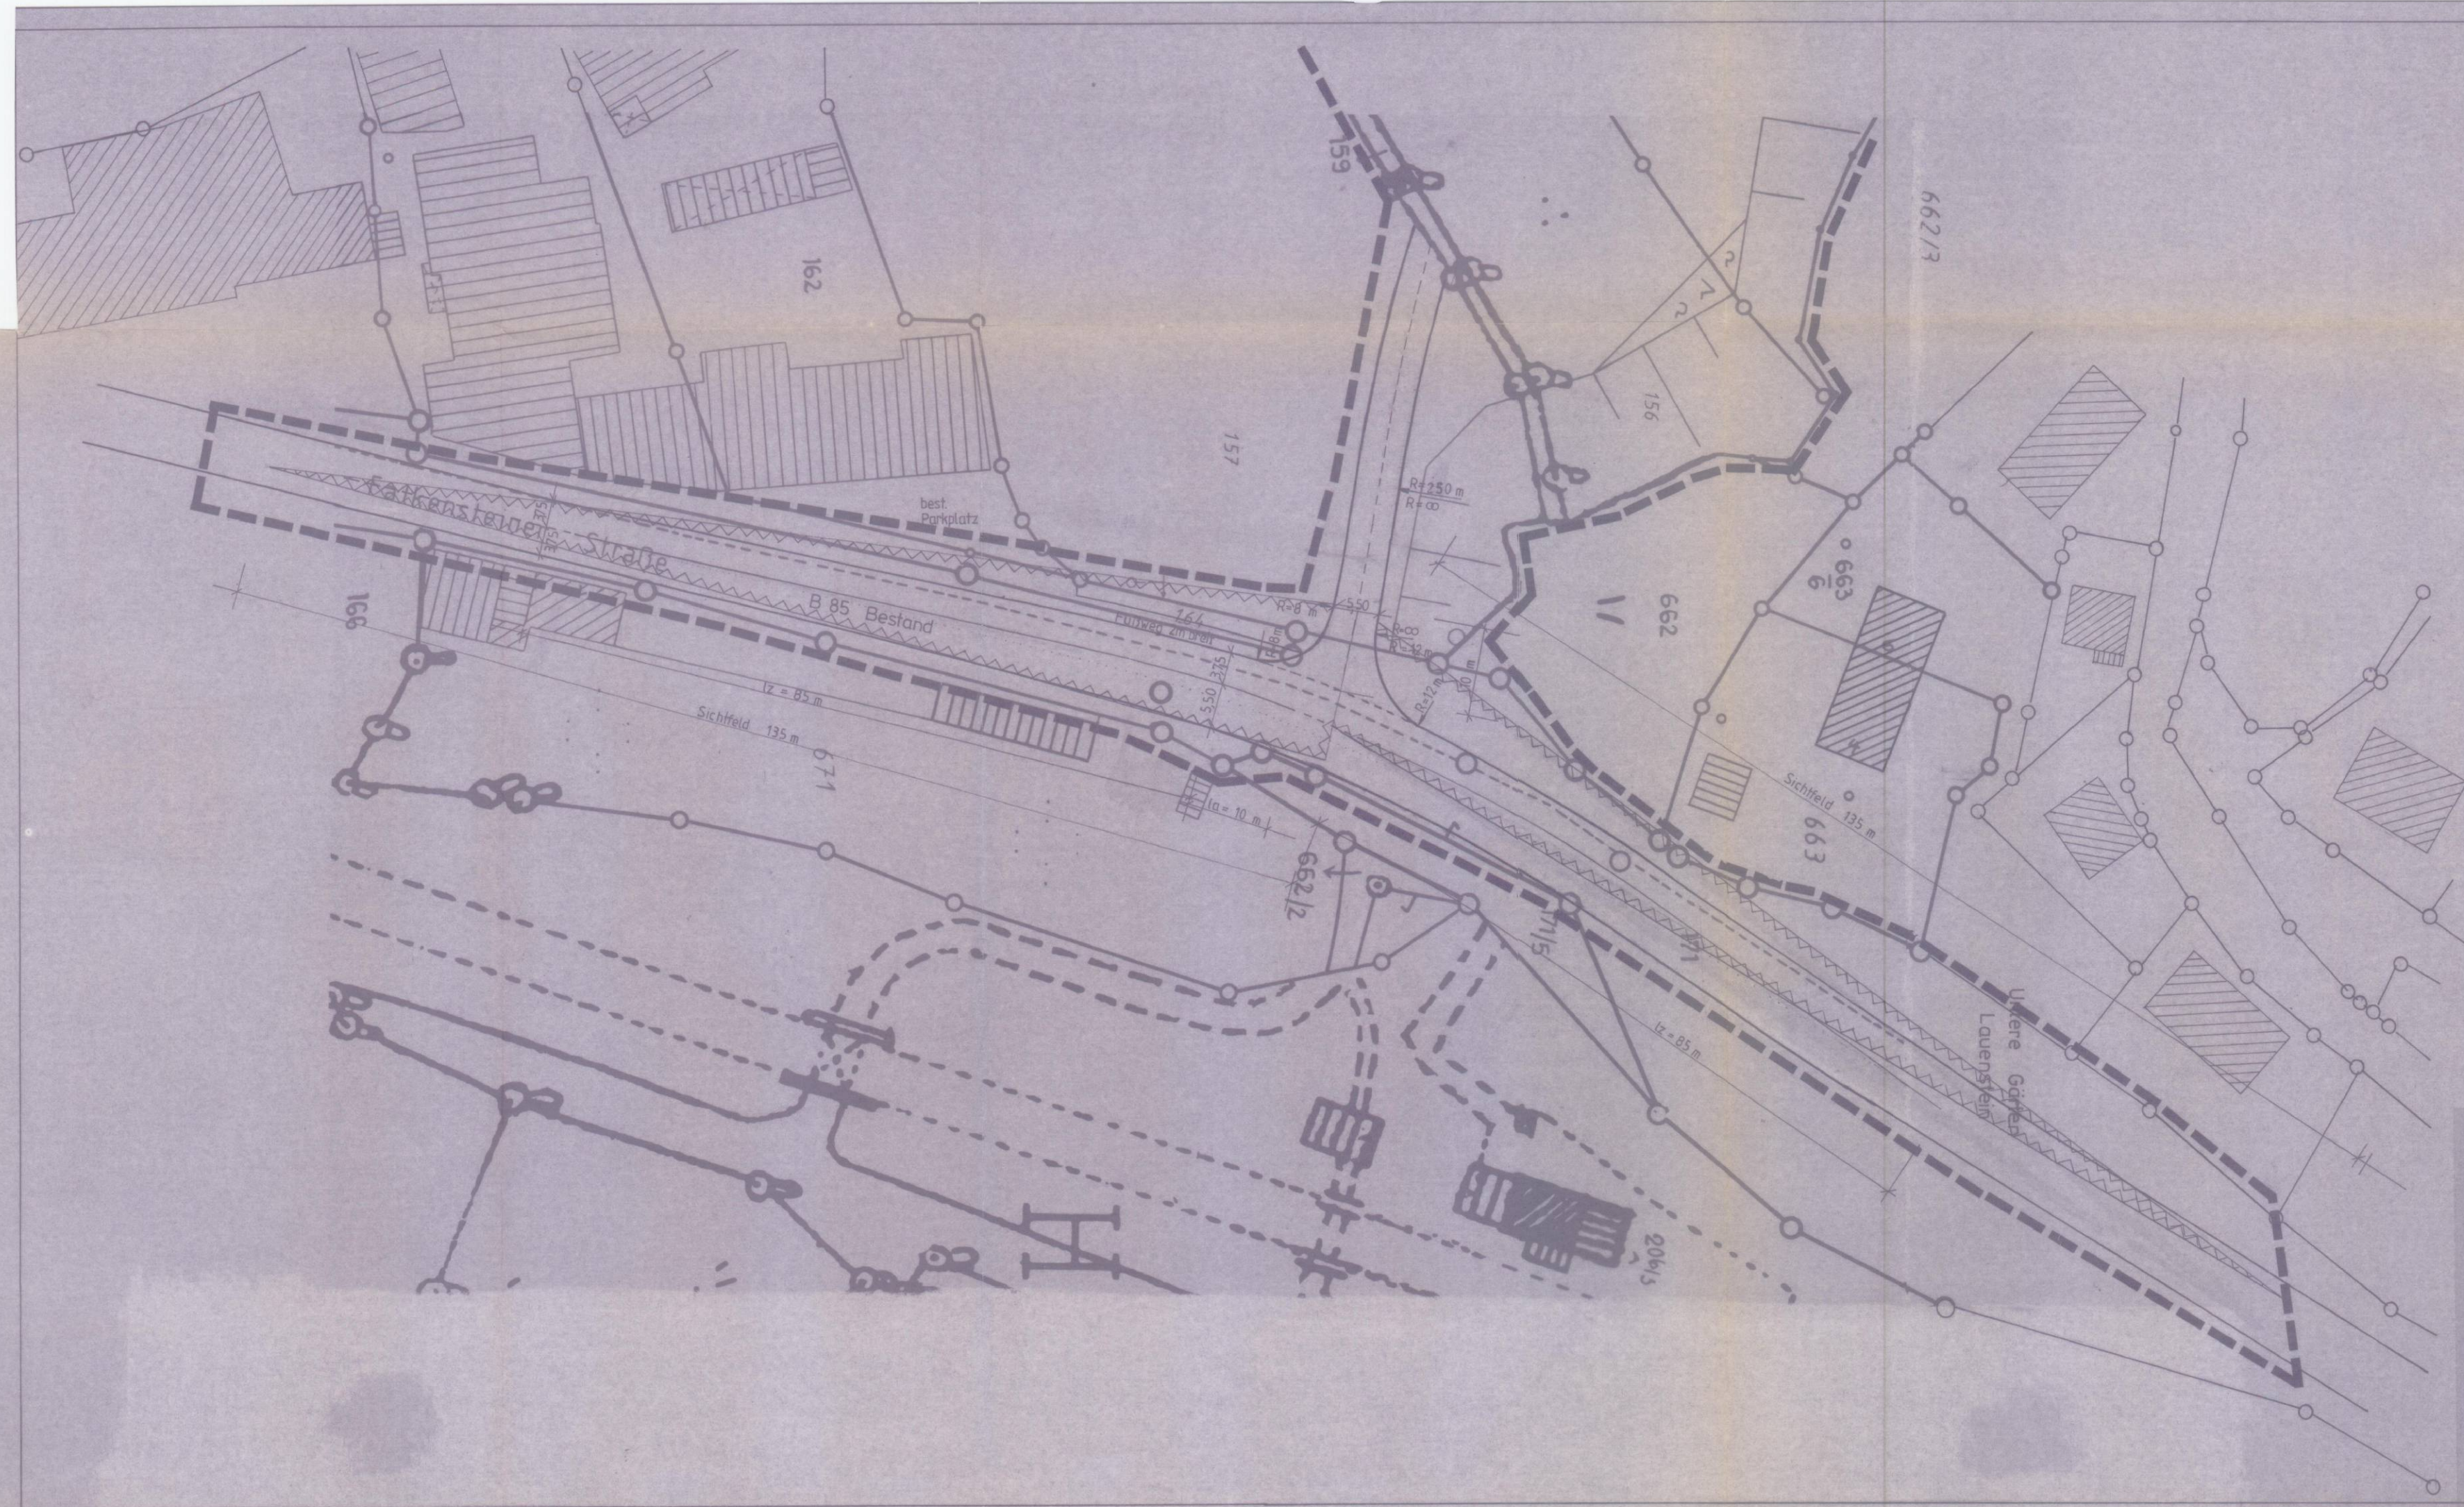

Legende

- Grenze des räumlichen Geltungsbereiches
- ~~~~~ von der Bebauung freizuhaltenes Sichtfeld von Bepflanzung u. Stapeln über 1m freizuhalten



Anlage zum Bebauungsplan

Karl-Heinz
+ Peter
Kropf
Architekten + Ingenieure
8640 Kronach
Telefon 09261/52085

BAUHERR Stadt Ludwigstadt	DATUM 19.10.90
BAUVORH. Bebauungsgebiet „Untere Gärten“ Gemarkung Lauenstein	PLANNR. 923/05
BAUTEIL AUFWEITUNG DER B 85 AN DER EINMÜNDUNG	MASSTAB 1:500
	ANLAGEN
	GEZ. PK./Martin
	GEPR. <i>Kropf</i>